


Многоквартирный дом № 11 (стр.)
по шоссе Metallургов.
2 этап строительства.
г. Челябинск, Metallургический район

РАБОЧАЯ ДОКУМЕНТАЦИЯ

891-11.2-2018 - AP2
(квартирография)

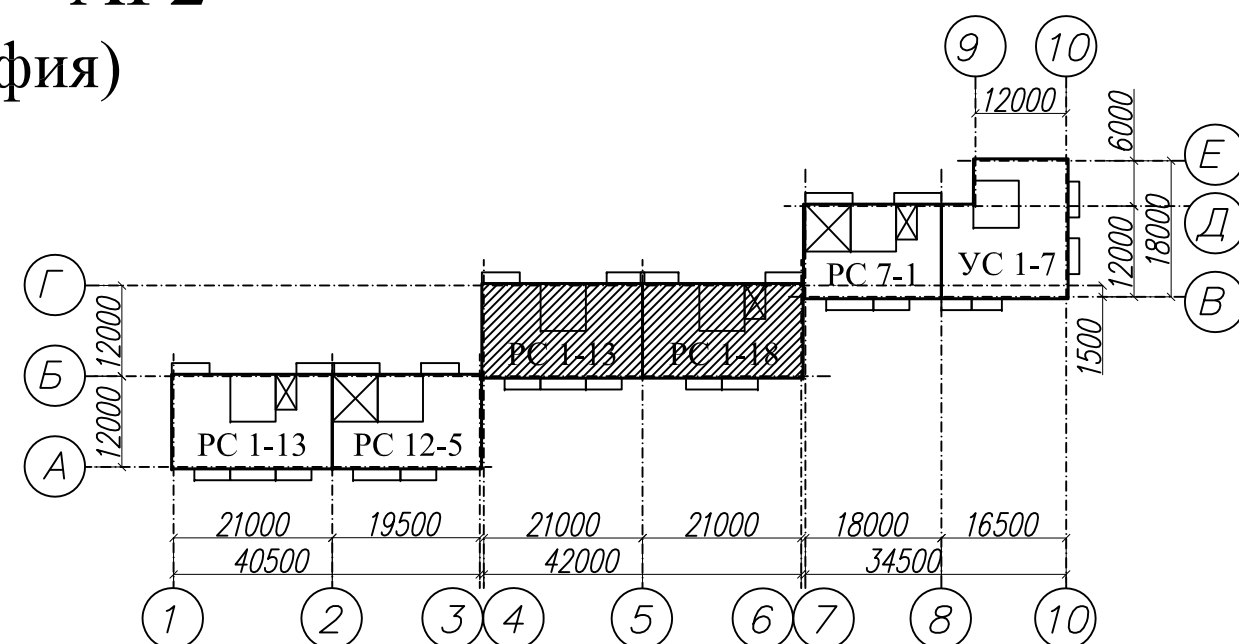

КОНСТРУКТОРСКОЕ БЮРО
СТРОИТЕЛЬНЫЕ ТЕХНОЛОГИИ

Многоквартирный дом № 11 (стр.)
по шоссе Metallургов.
2 этап строительства.
г. Челябинск, Metallургический район

РАБОЧАЯ ДОКУМЕНТАЦИЯ
891-11.2-2018 - AP2
(квартирография)

ДИРЕКТОР

БОБРОВ О.В.

ГЛАВНЫЙ ИНЖЕНЕР ПРОЕКТА


КИДРАЛЕЕВА Р.Р.

ЧЕЛЯБИНСК
2019


2



Технико-экономические показатели				
Показатель	обозначения		всего на 2 этап	ед. измер.
	секция РС 1-13	секция РС 1-18		
1. Этажность / кол-во этажей	10 / 11	10 / 11	10 / 11	
2. Высота этажа	2,80	2,80	2,80	м
3. Кол-во квартир	49	40	89	шт.
из них: 1-комнатных (студия~26 м2)	19	----	19	шт.
1-комнатных (~35 м2)	9	----	9	шт.
2-комнатных (студия+1 ~43 м2)	1	21	22	шт.
2-комнатных (~42-47 м2)	----	----	----	шт.
2-комнатных (~56-59 м2)	----	----	----	шт.
3-комнатных (студия+2 ~56 м2)	20	19	39	шт.
4. Жилая площадь квартир	1048,58	1162,16	2210,74	м2
5. Площадь квартир	1872,92	1880,25	3753,17	м2
6. Площадь лоджий	266,52	202,80	469,32	м2
7. Площадь лоджий с коэф. 0,5	133,46	101,60	235,06	м2
8. Общая площадь квартир	2006,38	1981,85	3988,23	м2
9. Площадь жилого дома (по СП)	2723,28	2659,56	5382,84	м2
10. Площадь застройки	467,00		467,00	м2
11. Общий строительный объем	9494,08	9275,96	18770,04	м3
их них: объем ниже отм. 0,000	567,01	567,01	1134,02	м3
объем выше отм. 0,000	8034,15	8034,15	16068,30	м3
объем лоджий	892,92	674,80	1567,72	м3

						891-11.2-2018 - AP2					
						г. Челябинск, Металлургический район					
Изм.	Кол.Уч.	Лист	№док	Подпись	Дата	Множкквартирный дом № 11 (стр.) по шоссе Metallургов. 2 этап строительства.			Стадия	Лист	Листов
									Р	1	25
Разработал	Орлова				Общие данные				КБ СТРОИТЕЛЬНЫЕ ТЕХНОЛОГИИ		
ГАП	Орлова										
ГИП	Кидралеева										

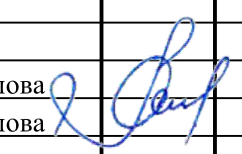№ этажа	№ квартиры	Жилая площадь квартиры, м2				Площадь, м2			Площадь квартиры, м2	Площадь лоджий, м2	Площадь лоджий с коэф.0,5, м2	Общая площадь квартиры, м2	Примечание	3						
		Студия	1 комната	2 комната	Всего	Кухни, зоны кухни	Коридора, кладовых	Сан.узла												
Подъезд № 3. Секция в осях 5-6																				
1	80	11,78	10,88	----	22,66	5,07	8,71	5,60	42,04	5,07	2,54	44,58	см.лист 6							
1	81	12,14	11,98	----	24,12	5,00	7,45	3,94	40,51	5,07	2,54	43,05								
1	82	12,14	11,98	----	24,12	5,00	7,45	3,94	40,51	5,07	2,54	43,05								
1	83	11,86	10,96	11,84	34,66	5,07	8,82	5,66	54,21	5,07	2,54	56,75								
2	84	11,78	10,88	11,84	34,50	5,07	8,82	5,60	53,99	5,07	2,54	56,53	см.лист 7							
2	85	12,14	11,98	----	24,12	5,00	7,45	3,94	40,51	5,07	2,54	43,05								
2	86	12,14	11,98	----	24,12	5,00	7,45	3,94	40,51	5,07	2,54	43,05								
2	87	11,86	10,96	11,84	34,66	5,07	8,82	5,66	54,21	5,07	2,54	56,75								
3	88	11,78	10,88	11,84	34,50	5,07	8,82	5,60	53,99	5,07	2,54	56,53	см.лист 8							
3	89	12,14	11,98	----	24,12	5,00	7,45	3,94	40,51	5,07	2,54	43,05								
3	90	12,14	11,98	----	24,12	5,00	7,45	3,94	40,51	5,07	2,54	43,05								
3	91	11,86	10,96	11,84	34,66	5,07	8,82	5,66	54,21	5,07	2,54	56,75								
4	92	11,78	10,88	11,84	34,50	5,07	8,82	5,60	53,99	5,07	2,54	56,53	см.лист 9							
4	93	12,14	11,98	----	24,12	5,00	7,45	3,94	40,51	5,07	2,54	43,05								
4	94	12,14	11,98	----	24,12	5,00	7,45	3,94	40,51	5,07	2,54	43,05								
4	95	11,86	10,96	11,84	34,66	5,07	8,82	5,66	54,21	5,07	2,54	56,75								
5	96	11,78	10,88	11,84	34,50	5,07	8,82	5,60	53,99	5,07	2,54	56,53	см.лист 10							
5	97	12,14	11,98	----	24,12	5,00	7,45	3,94	40,51	5,07	2,54	43,05								
5	98	12,14	11,98	----	24,12	5,00	7,45	3,94	40,51	5,07	2,54	43,05								
5	99	11,86	10,96	11,84	34,66	5,07	8,82	5,66	54,21	5,07	2,54	56,75								
6	100	11,78	10,88	11,84	34,50	5,07	8,82	5,60	53,99	5,07	2,54	56,53	см.лист 11							
6	101	12,14	11,98	----	24,12	5,00	7,45	3,94	40,51	5,07	2,54	43,05								
6	102	12,14	11,98	----	24,12	5,00	7,45	3,94	40,51	5,07	2,54	43,05								
6	103	11,86	10,96	11,84	34,66	5,07	8,82	5,66	54,21	5,07	2,54	56,75								
													891-11.2-2018 - АР2							
							Изм.	Кол.Уч.	Лист	№док	Подпись	Дата	г. Челябинск, Металлургический район							
																	Многоквартирный дом № 11 (стр.) по шоссе Metallургов. 2 этап строительства.	Стадия	Лист	Листов
																		Р	2	25
							Разработал		Орлова				Таблица площадей квартир (начало)		КБ СТРОИТЕЛЬНЫЕ ТЕХНОЛОГИИ					
							ГАП		Орлова											
							ГИП		Кидралеева											



№ этажа	№ квартиры	Жилая площадь квартиры, м2				Площадь, м2			Площадь квартиры, м2	Площадь лоджий, м2	Площадь лоджий с коэф.0,5, м2	Общая площадь квартиры, м2	Примечание	4			
		Студия	1 комната	2 комната	Всего	Кухни, зоны кухни	Коридора, кладовых	Сан.узла									
Подъезд № 3. Секция в осях 5-6																	
7	104	11,78	10,88	11,84	34,50	5,07	8,82	5,60	53,99	5,07	2,54	56,53	см.лист 12				
7	105	12,14	11,98	----	24,12	5,00	7,45	3,94	40,51	5,07	2,54	43,05					
7	106	12,14	11,98	----	24,12	5,00	7,45	3,94	40,51	5,07	2,54	43,05					
7	107	11,86	10,96	11,84	34,66	5,07	8,82	5,66	54,21	5,07	2,54	56,75					
8	108	11,78	10,88	11,84	34,50	5,07	8,82	5,60	53,99	5,07	2,54	56,53	см.лист 13				
8	109	12,14	11,98	----	24,12	5,00	7,45	3,94	40,51	5,07	2,54	43,05					
8	110	12,14	11,98	----	24,12	5,00	7,45	3,94	40,51	5,07	2,54	43,05					
8	111	11,86	10,96	11,84	34,66	5,07	8,82	5,66	54,21	5,07	2,54	56,75					
9	112	11,78	10,88	11,84	34,50	5,07	8,82	5,60	53,99	5,07	2,54	56,53	см.лист 14				
9	113	12,14	11,98	----	24,12	5,00	7,45	3,94	40,51	5,07	2,54	43,05					
9	114	12,14	11,98	----	24,12	5,00	7,45	3,94	40,51	5,07	2,54	43,05					
9	115	11,86	10,96	11,84	34,66	5,07	8,82	5,66	54,21	5,07	2,54	56,75					
10	116	11,78	10,88	11,84	34,50	5,07	8,82	5,60	53,99	5,07	2,54	56,53	см.лист 15				
10	117	12,14	11,98	----	24,12	5,00	7,45	3,94	40,51	5,07	2,54	43,05					
10	118	12,14	11,98	----	24,12	5,00	7,45	3,94	40,51	5,07	2,54	43,05					
10	119	11,86	10,96	11,84	34,66	5,07	8,82	5,66	54,21	5,07	2,54	56,75					
Подъезд № 4. Секция в осях 4-5																	
1	120	11,86	10,96	11,84	34,66	5,07	8,82	5,66	54,21	5,07	2,54	56,75	см.лист 16				
1	121	12,14	----	----	12,14	5,00	3,19	3,94	24,27	5,07	2,54	26,81					
1	122	12,14	16,53	----	28,67	5,00	3,19	3,94	40,80	5,07	2,54	43,34					
1	123	11,78	10,88	11,84	34,50	5,07	8,82	5,60	53,99	5,07	2,54	56,53					
2	124	11,86	10,96	11,84	34,66	5,07	8,82	5,66	54,21	5,07	2,54	56,75	см.лист 17				
2	125	12,14	----	----	12,14	5,00	3,19	3,94	24,27	5,07	2,54	26,81					
2	126	----	10,85	----	10,85	12,27	3,98	5,01	32,11	7,08	3,54	35,65					
													891-11.2-2018 - АР2				
													г. Челябинск, Металлургический район				
							Изм.	Кол.Уч.	Лист	№док	Подпись	Дата					
													Многоквартирный дом № 11 (стр.) по шоссе Metallургов. 2 этап строительства.		Стадия	Лист	Листов
															Р	3	25
							Разработал	Орлова							КБ СТРОИТЕЛЬНЫЕ ТЕХНОЛОГИИ		
							ГАП	Орлова									
ГИП	Кидралеева																

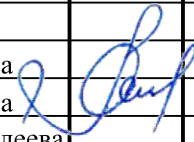№ этажа	№ квартиры	Жилая площадь квартиры, м2				Площадь, м2			Площадь квартиры, м2	Площадь лоджий, м2	Площадь лоджий с коэф.0,5, м2	Общая площадь квартиры, м2	Примечание	5				
		Студия	1 комната	2 комната	Всего	Кухни, зоны кухни	Коридора, кладовых	Сан.узла										
Подъезд № 4. Секция в осях 4-5																		
2	127	12,14	----	----	12,14	5,00	3,19	3,94	24,27	5,07	2,54	26,81	см.лист 17					
2	128	11,78	10,88	11,84	34,50	5,07	8,82	5,60	53,99	5,07	2,54	56,53						
3	129	11,86	10,96	11,84	34,66	5,07	8,82	5,66	54,21	5,07	2,54	56,75	см.лист 18					
3	130	12,14	----	----	12,14	5,00	3,19	3,94	24,27	5,07	2,54	26,81						
3	131	----	10,85	----	10,85	12,27	3,98	5,01	32,11	7,08	3,54	35,65						
3	132	12,14	----	----	12,14	5,00	3,19	3,94	24,27	5,07	2,54	26,81						
3	133	11,78	10,88	11,84	34,50	5,07	8,82	5,60	53,99	5,07	2,54	56,53						
4	134	11,86	10,96	11,84	34,66	5,07	8,82	5,66	54,21	5,07	2,54	56,75	см.лист 19					
4	135	12,14	----	----	12,14	5,00	3,19	3,94	24,27	5,07	2,54	26,81						
4	136	----	10,85	----	10,85	12,27	3,98	5,01	32,11	7,08	3,54	35,65						
4	137	12,14	----	----	12,14	5,00	3,19	3,94	24,27	5,07	2,54	26,81						
4	138	11,78	10,88	11,84	34,50	5,07	8,82	5,60	53,99	5,07	2,54	56,53						
5	139	11,86	10,96	11,84	34,66	5,07	8,82	5,66	54,21	5,07	2,54	56,75	см.лист 20					
5	140	12,14	----	----	12,14	5,00	3,19	3,94	24,27	5,07	2,54	26,81						
5	141	----	10,85	----	10,85	12,27	3,98	5,01	32,11	7,08	3,54	35,65						
5	142	12,14	----	----	12,14	5,00	3,19	3,94	24,27	5,07	2,54	26,81						
5	143	11,78	10,88	11,84	34,50	5,07	8,82	5,60	53,99	5,07	2,54	56,53						
6	144	11,86	10,96	11,84	34,66	5,07	8,82	5,66	54,21	5,07	2,54	56,75	см.лист 21					
6	145	12,14	----	----	12,14	5,00	3,19	3,94	24,27	5,07	2,54	26,81						
6	146	----	10,85	----	10,85	12,27	3,98	5,01	32,11	7,08	3,54	35,65						
6	147	12,14	----	----	12,14	5,00	3,19	3,94	24,27	5,07	2,54	26,81						
6	148	11,78	10,88	11,84	34,50	5,07	8,82	5,60	53,99	5,07	2,54	56,53						
7	149	11,86	10,96	11,84	34,66	5,07	8,82	5,66	54,21	5,07	2,54	56,75	см.лист 22					
7	150	12,14	----	----	12,14	5,00	3,19	3,94	24,27	5,07	2,54	26,81						
													891-11.2-2018 - АР2					
													г. Челябинск, Металлургический район					
							Изм.	Кол.Уч.	Лист	№док	Подпись	Дата	Многоквартирный дом № 11 (стр.) по шоссе Metallургов. 2 этап строительства.			Стадия	Лист	Листов
																Р	4	25
							Разработал	Орлова				Таблица площадей квартир (продолжение)			КБ СТРОИТЕЛЬНЫЕ ТЕХНОЛОГИИ			
							ГАП	Орлова										
							ГИП	Кидралеева										

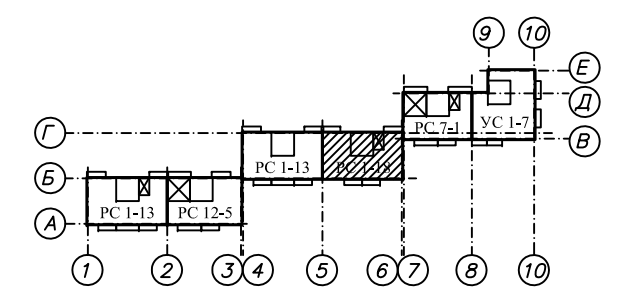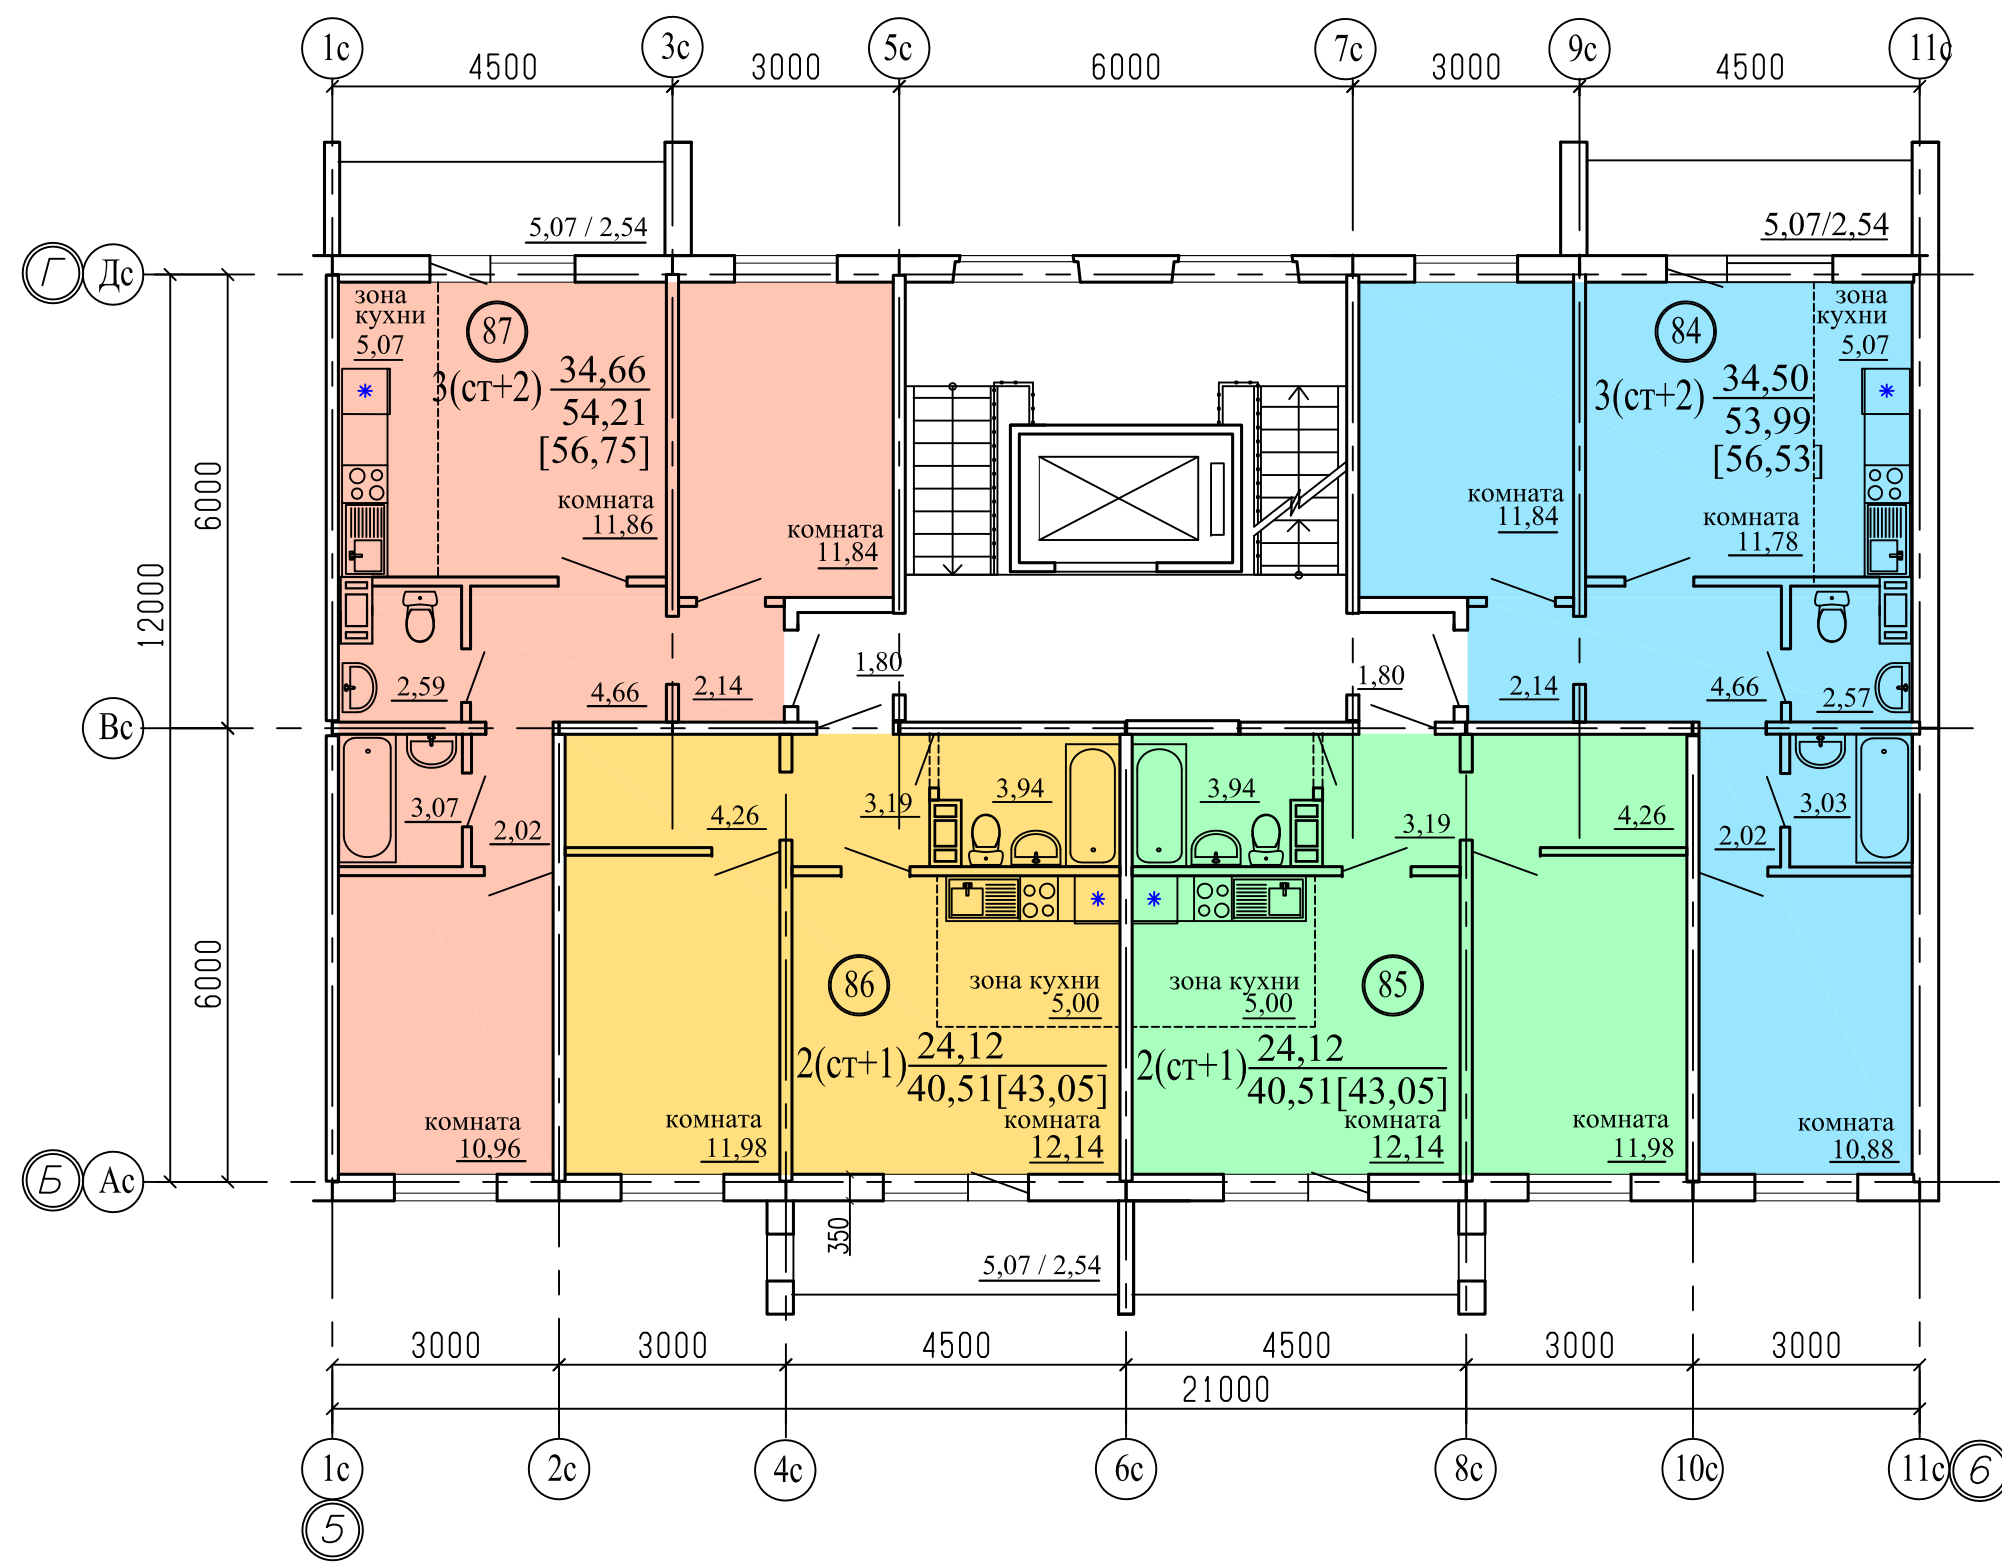



Примечание
1. Общие данные смотри лист 1;
2. .../... - жилая площадь квартиры / площадь квартиры;
3. [...] - общая площадь квартиры с учетом площади лоджии с коэффициентом 0,5;
4. 00 - номер квартиры.

						891-11.2-2018 - AP2			
						г. Челябинск, Metallurgical district			
Изм.	Кол.Уч.	Лист	№ док	Подпись	Дата	Многоквартирный дом № 11 (стр.) по шоссе Metallurgical. 2 stage of construction.	Стадия	Лист	Листов
							P	7	25
Разработал	Орлова					Подъезд №3. Plan 2nd floor Section in axes 5-6	КБ СТРОИТЕЛЬНЫЕ ТЕХНОЛОГИИ		
ГАП	Орлова								
ГИП	Кидралеева								

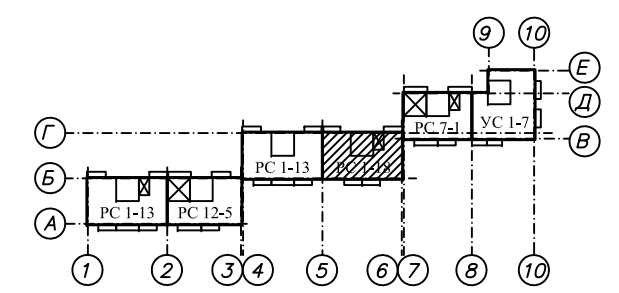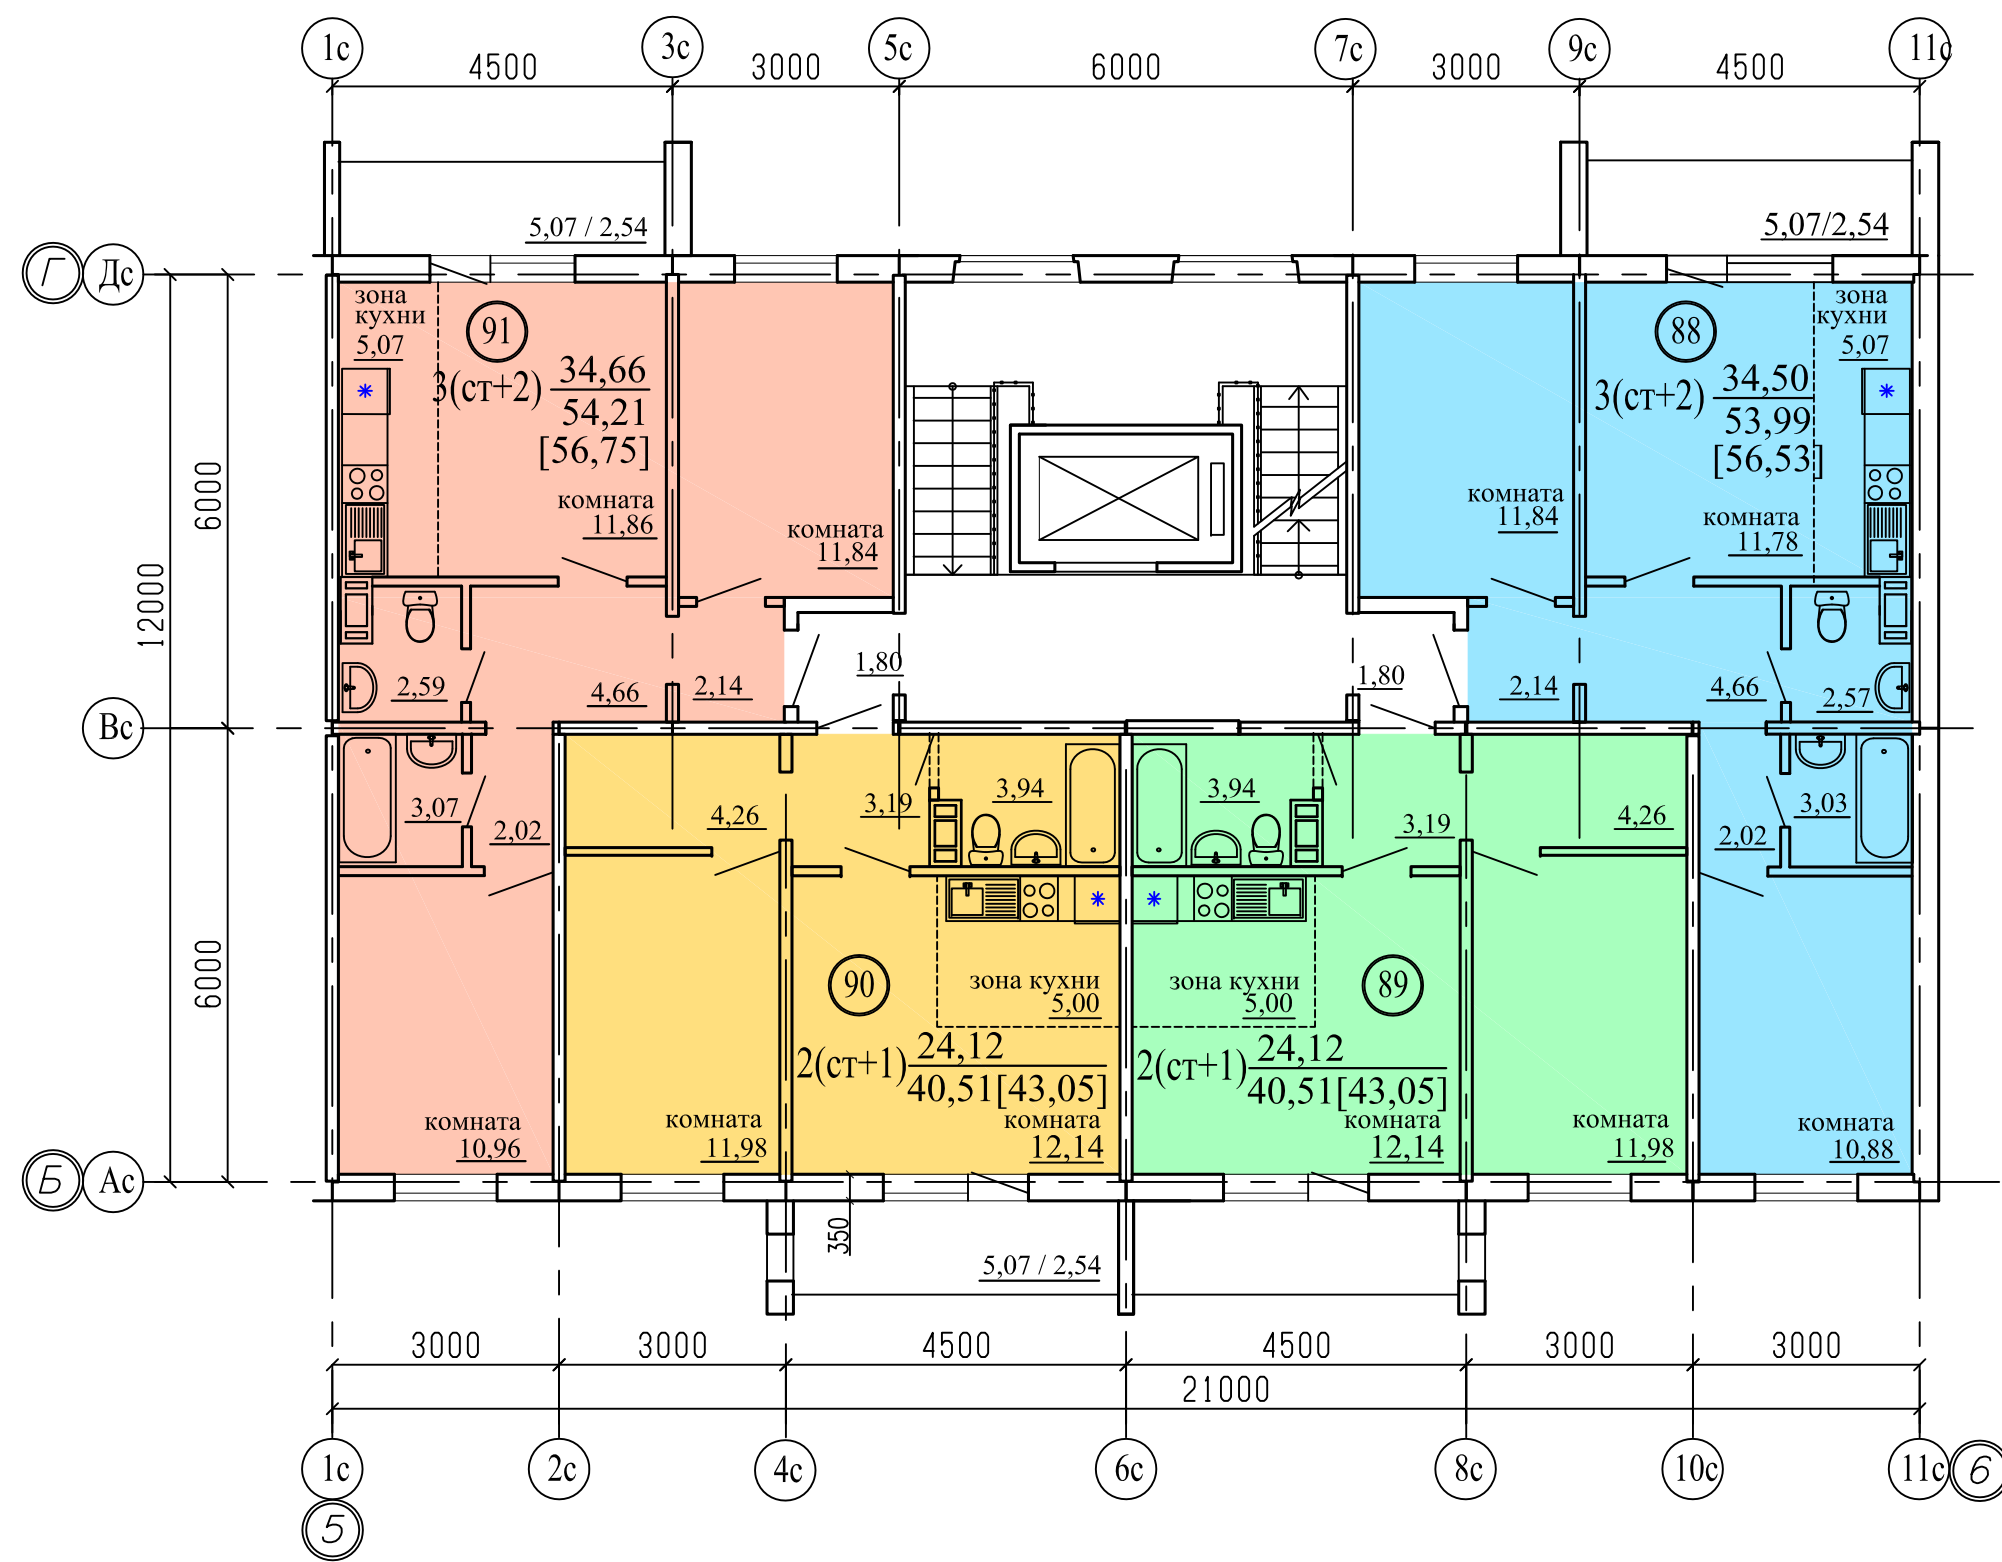



Примечание
1. Общие данные смотри лист 1;
2. .../... - жилая площадь квартиры / площадь квартиры;
3. [...] - общая площадь квартиры с учетом площади лоджии с коэффициентом 0,5;
4. 00 - номер квартиры.

						891-11.2-2018 - AP2			
						г. Челябинск, Металлургический район			
Изм.	Кол.Уч.	Лист	№ док	Подпись	Дата	Многоквартирный дом № 11 (стр.) по шоссе Metallургов. 2 этап строительства.	Стадия	Лист	Листов
							Р	8	25
Разработал	Орлова					Подъезд №3. План 3-го этажа Секция в осях 5-6	КБ	СТРОИТЕЛЬНЫЕ ТЕХНОЛОГИИ	
ГАП	Орлова								
ГИП	Кидралеева								

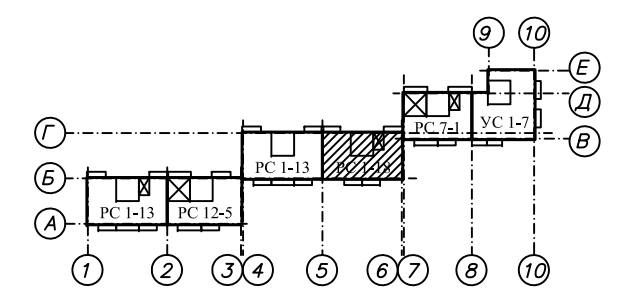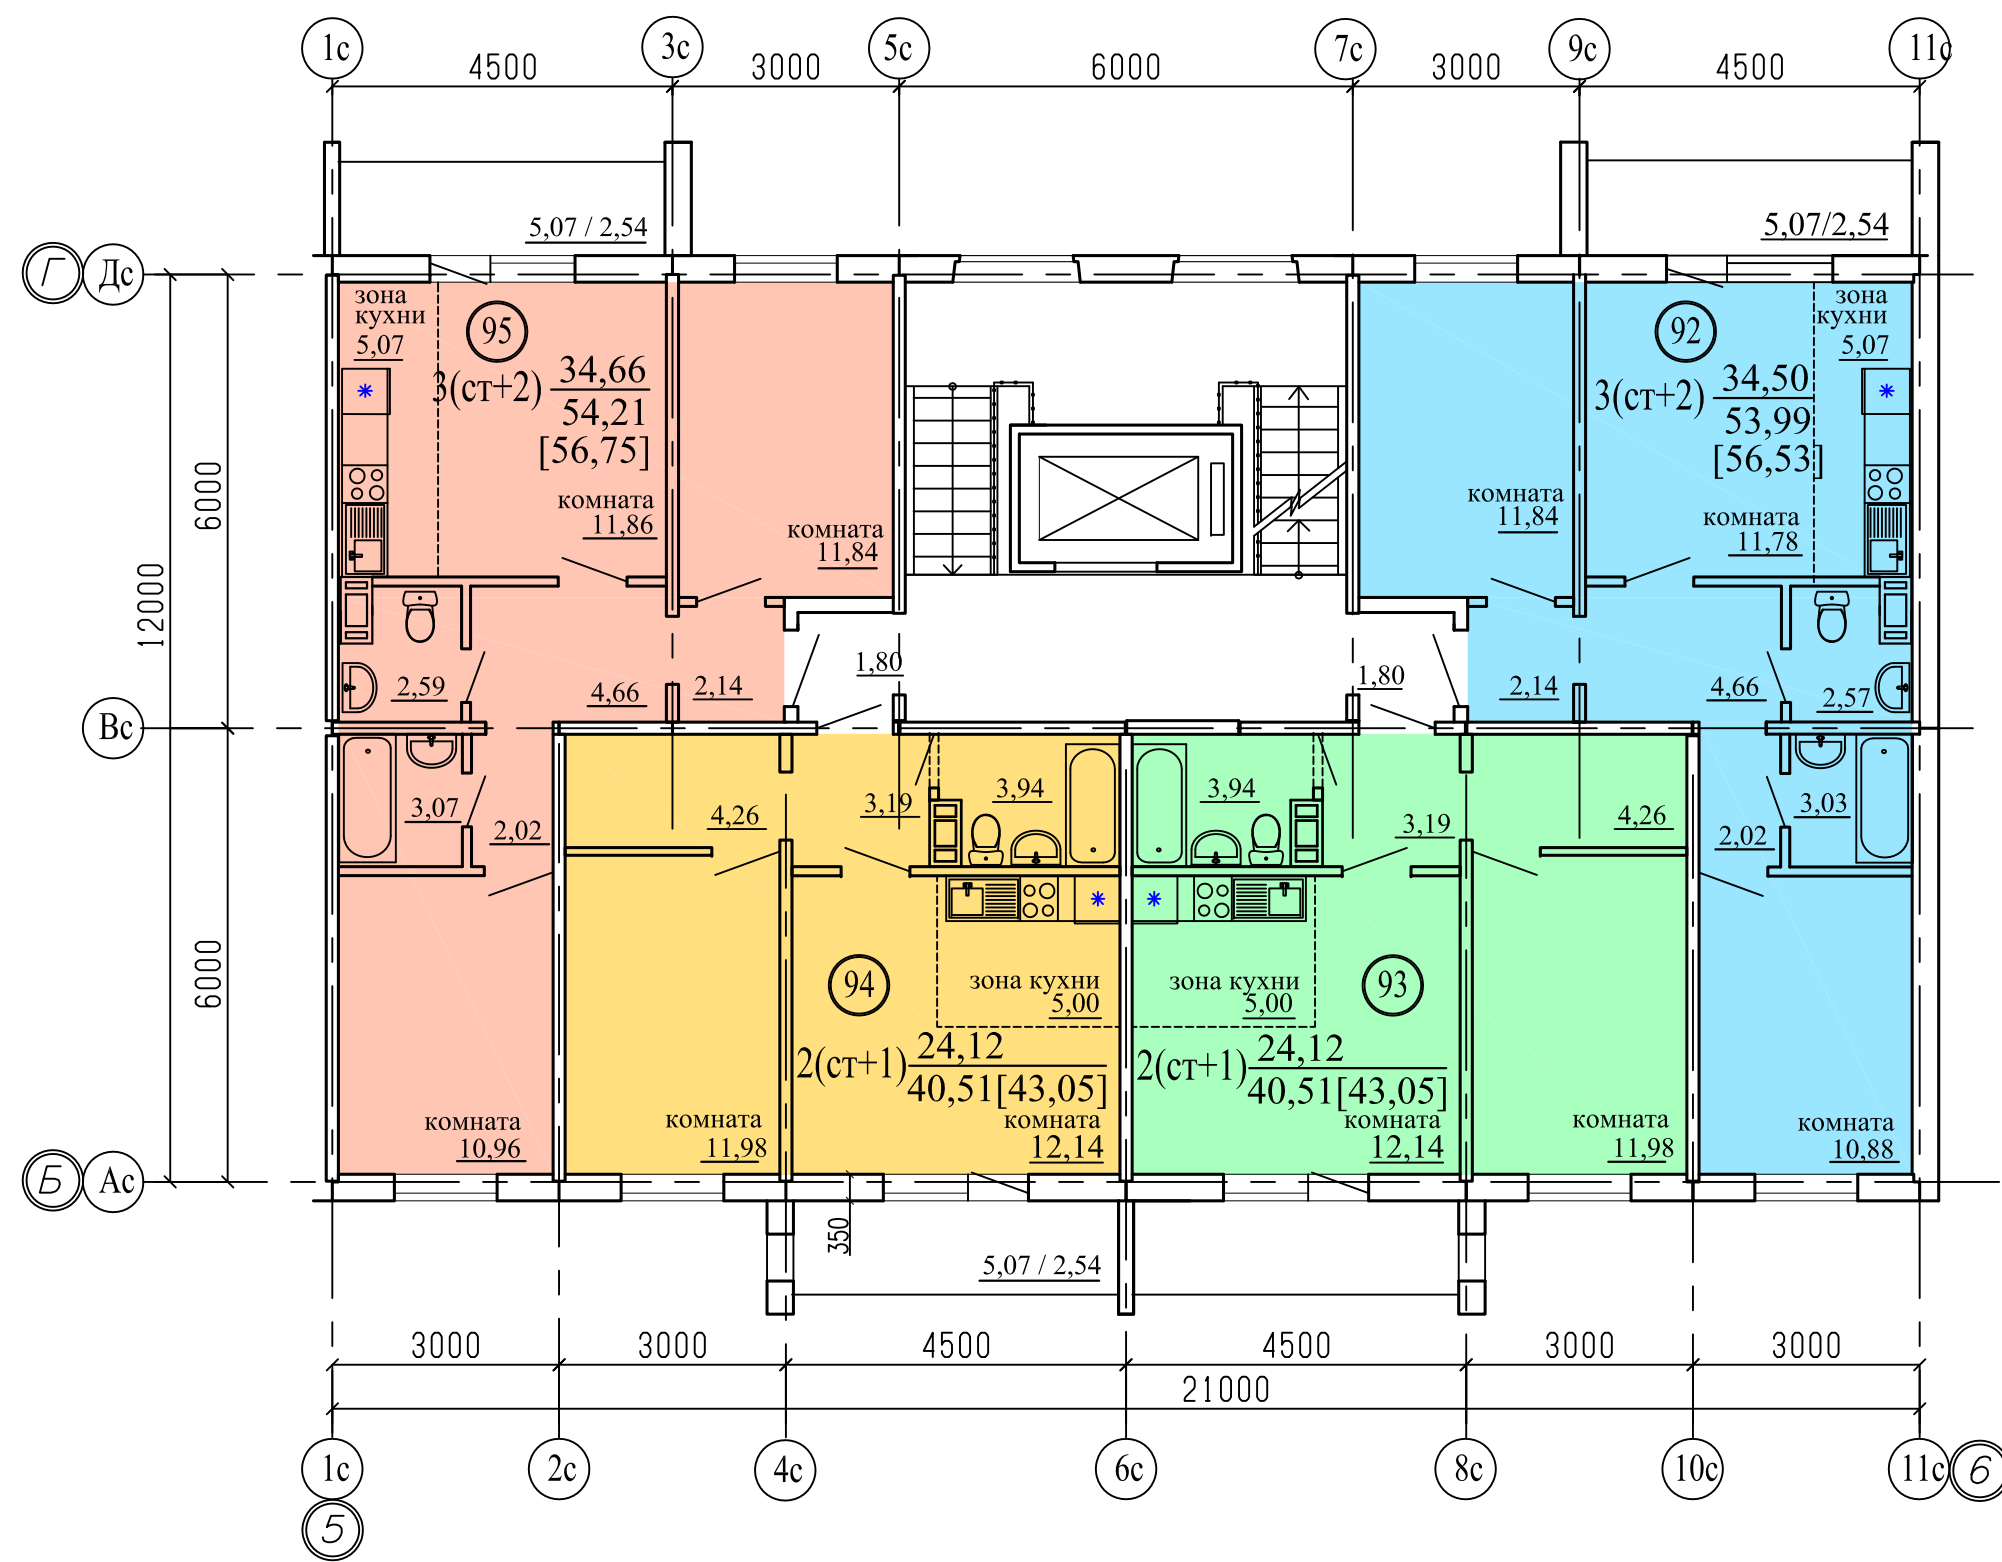


Примечание
1. Общие данные смотри лист 1;
2. .../... - жилая площадь квартиры / площадь квартиры;
3. [...] - общая площадь квартиры с учетом площади лоджии с коэффициентом 0,5;
4. 00 - номер квартиры.

						891-11.2-2018 - AP2			
						г. Челябинск, Металлургический район			
Изм.	Кол.Уч.	Лист	№ док	Подпись	Дата	Многоквартирный дом № 11 (стр.) по шоссе Metallургов. 2 этап строительства.	Стадия	Лист	Листов
							Р	9	25
Разработал	Орлова					Подъезд №3. План 4-го этажа Секция в осях 5-6	КБ	СТРОИТЕЛЬНЫЕ ТЕХНОЛОГИИ	
ГАП	Орлова								
ГИП	Кидралева								

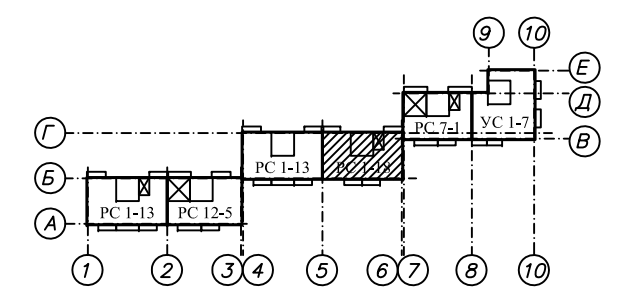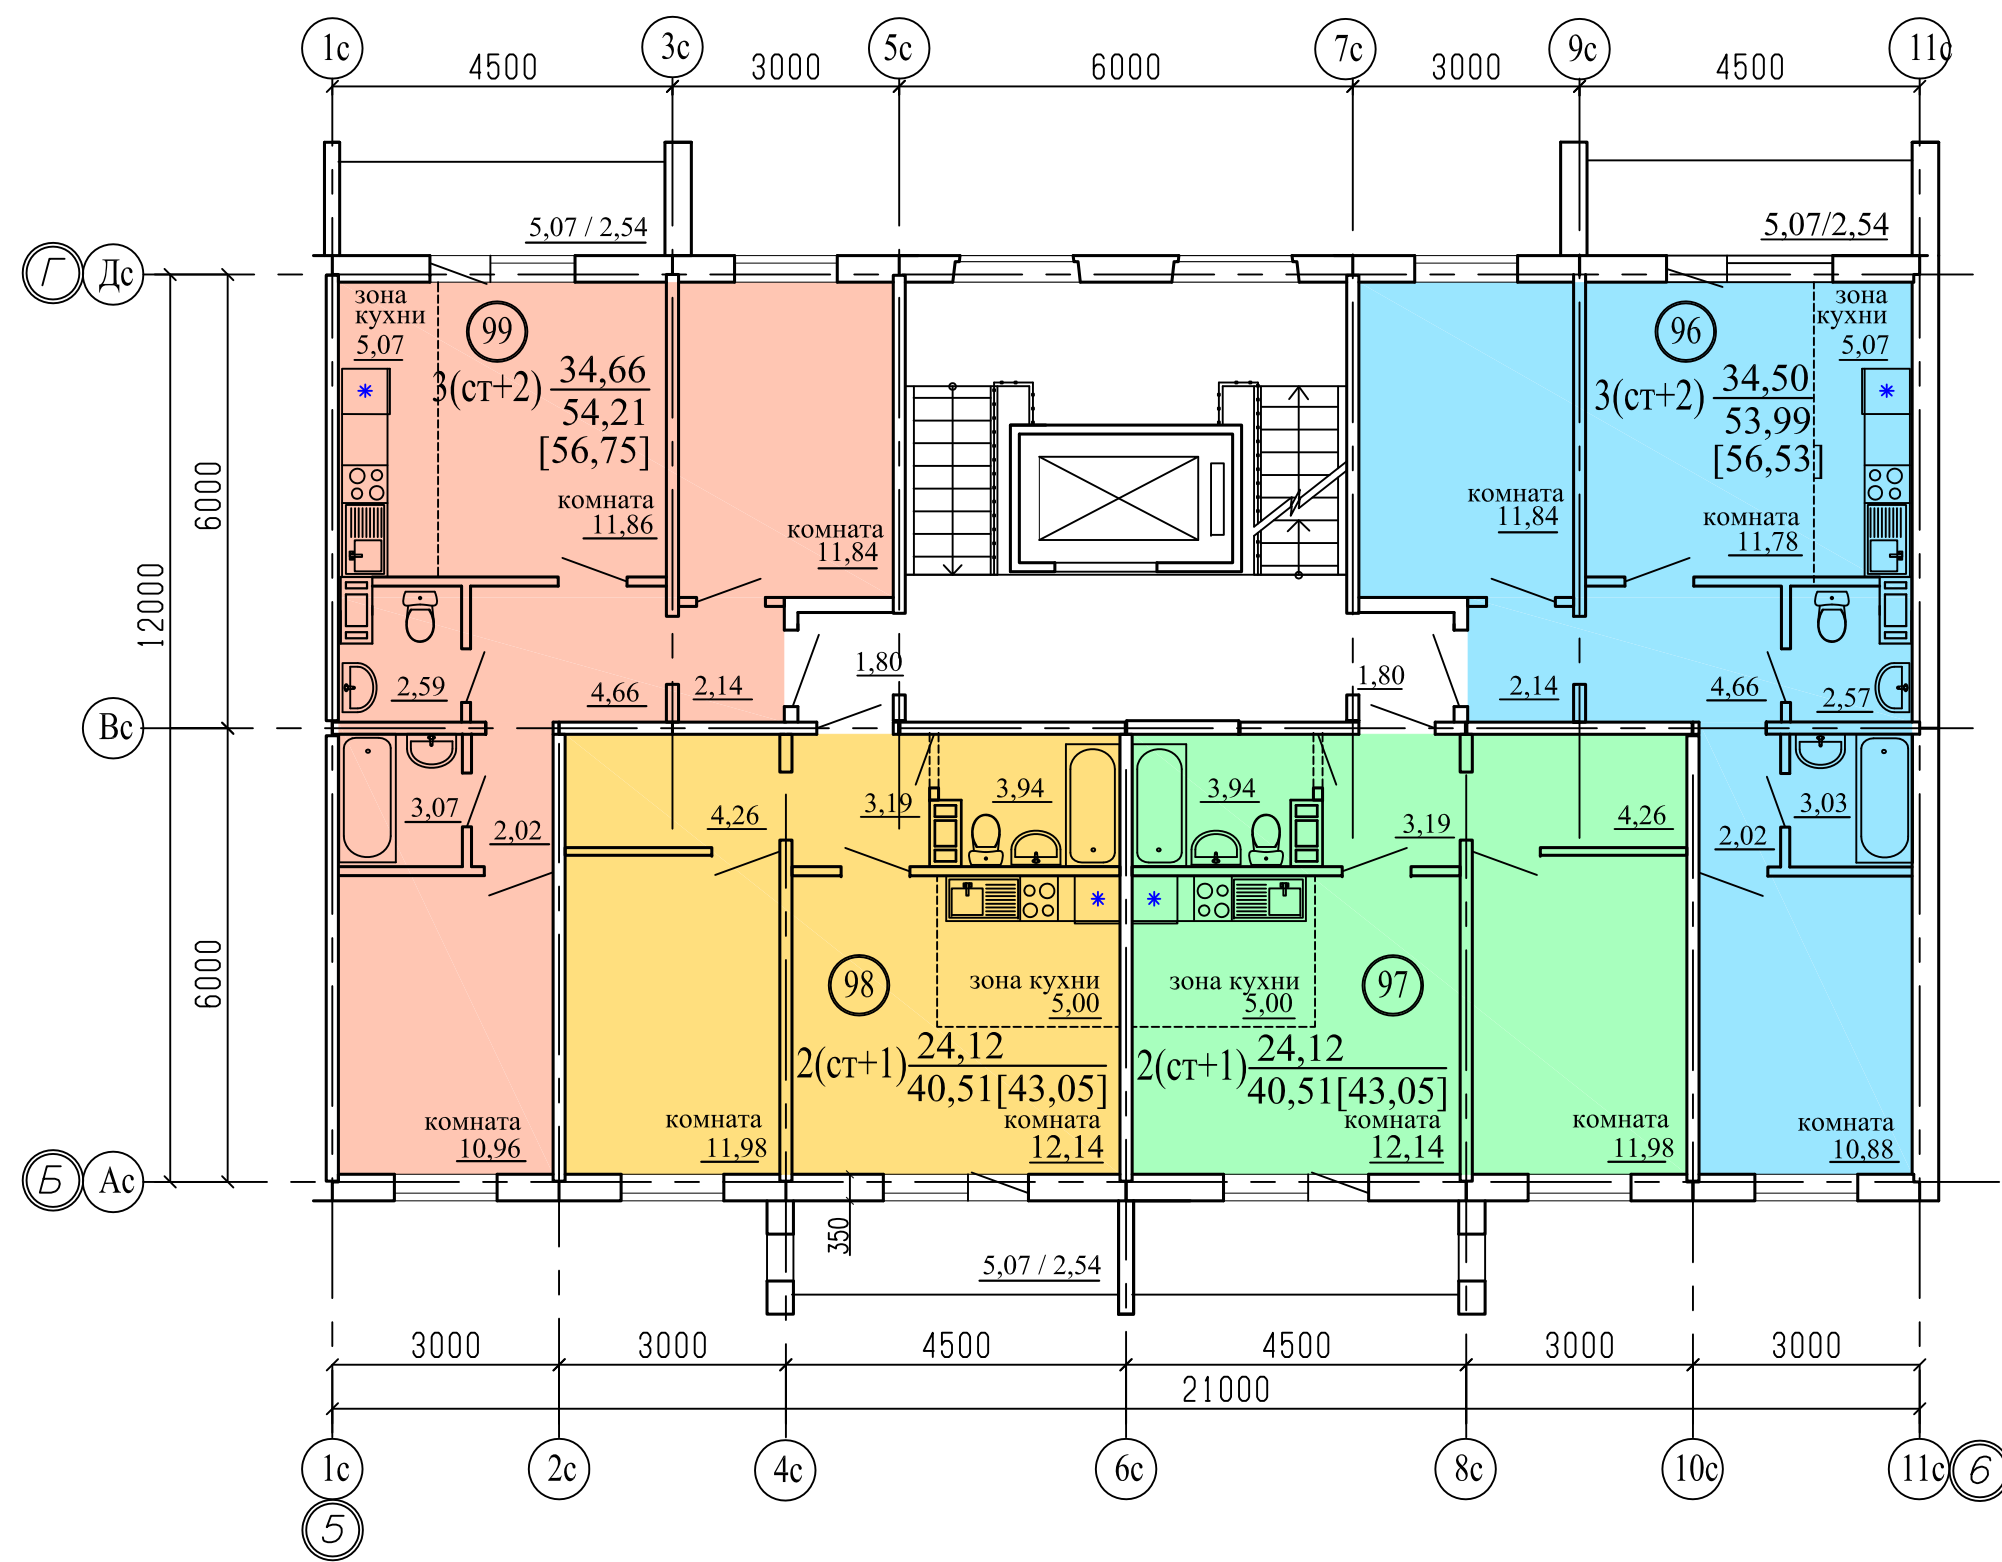




Примечание
1. Общие данные смотри лист 1;
2. .../... - жилая площадь квартиры / площадь квартиры;
3. [...] - общая площадь квартиры с учетом площади лоджии с коэффициентом 0,5;
4. 00 - номер квартиры.

						891-11.2-2018 - AP2			
						г. Челябинск, Metallurgical district			
Изм.	Кол.Уч.	Лист	№ док	Подпись	Дата	Многоквартирный дом № 11 (стр.) по шоссе Metallurgical. 2 stage of construction.	Стадия	Лист	Листов
							P	10	25
Разработал	Орлова					Подъезд №3. Plan 5th floor Section in axes 5-6	KB	CONSTRUCTION TECHNOLOGIES	
ГАП	Орлова								
ГИП	Кидралеева								

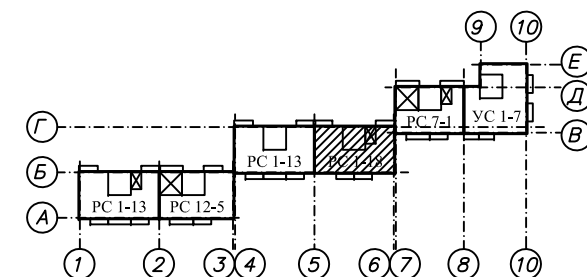



1. Общие данные смотри лист 1;
2. .../... - жилая площадь квартиры / площадь квартиры;
3. [...] - общая площадь квартиры с учетом площади лоджии с коэффициентом 0,5;
4. 00 - номер квартиры.

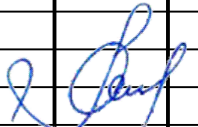						891-11.2-2018 - АР2			
						г. Челябинск, Metallургический район			
Изм.	Кол.Уч.	Лист	№док	Подпись	Дата				
						Многоквартирный дом № 11 (стр.) по шоссе Metallургов. 2 этап строительства.	Стадия	Лист	Листов
							Р	11	25
Разработал	Орлова					Подъезд №3. План 6-го этажа Секция в осях 5-6	КБ	СТРОИТЕЛЬНЫЕ ТЕХНОЛОГИИ	
ГАП	Орлова								
ГИП	Килралеева								

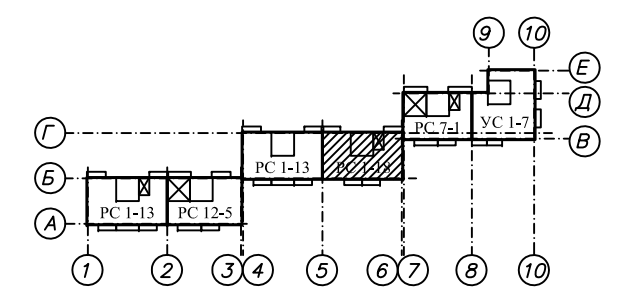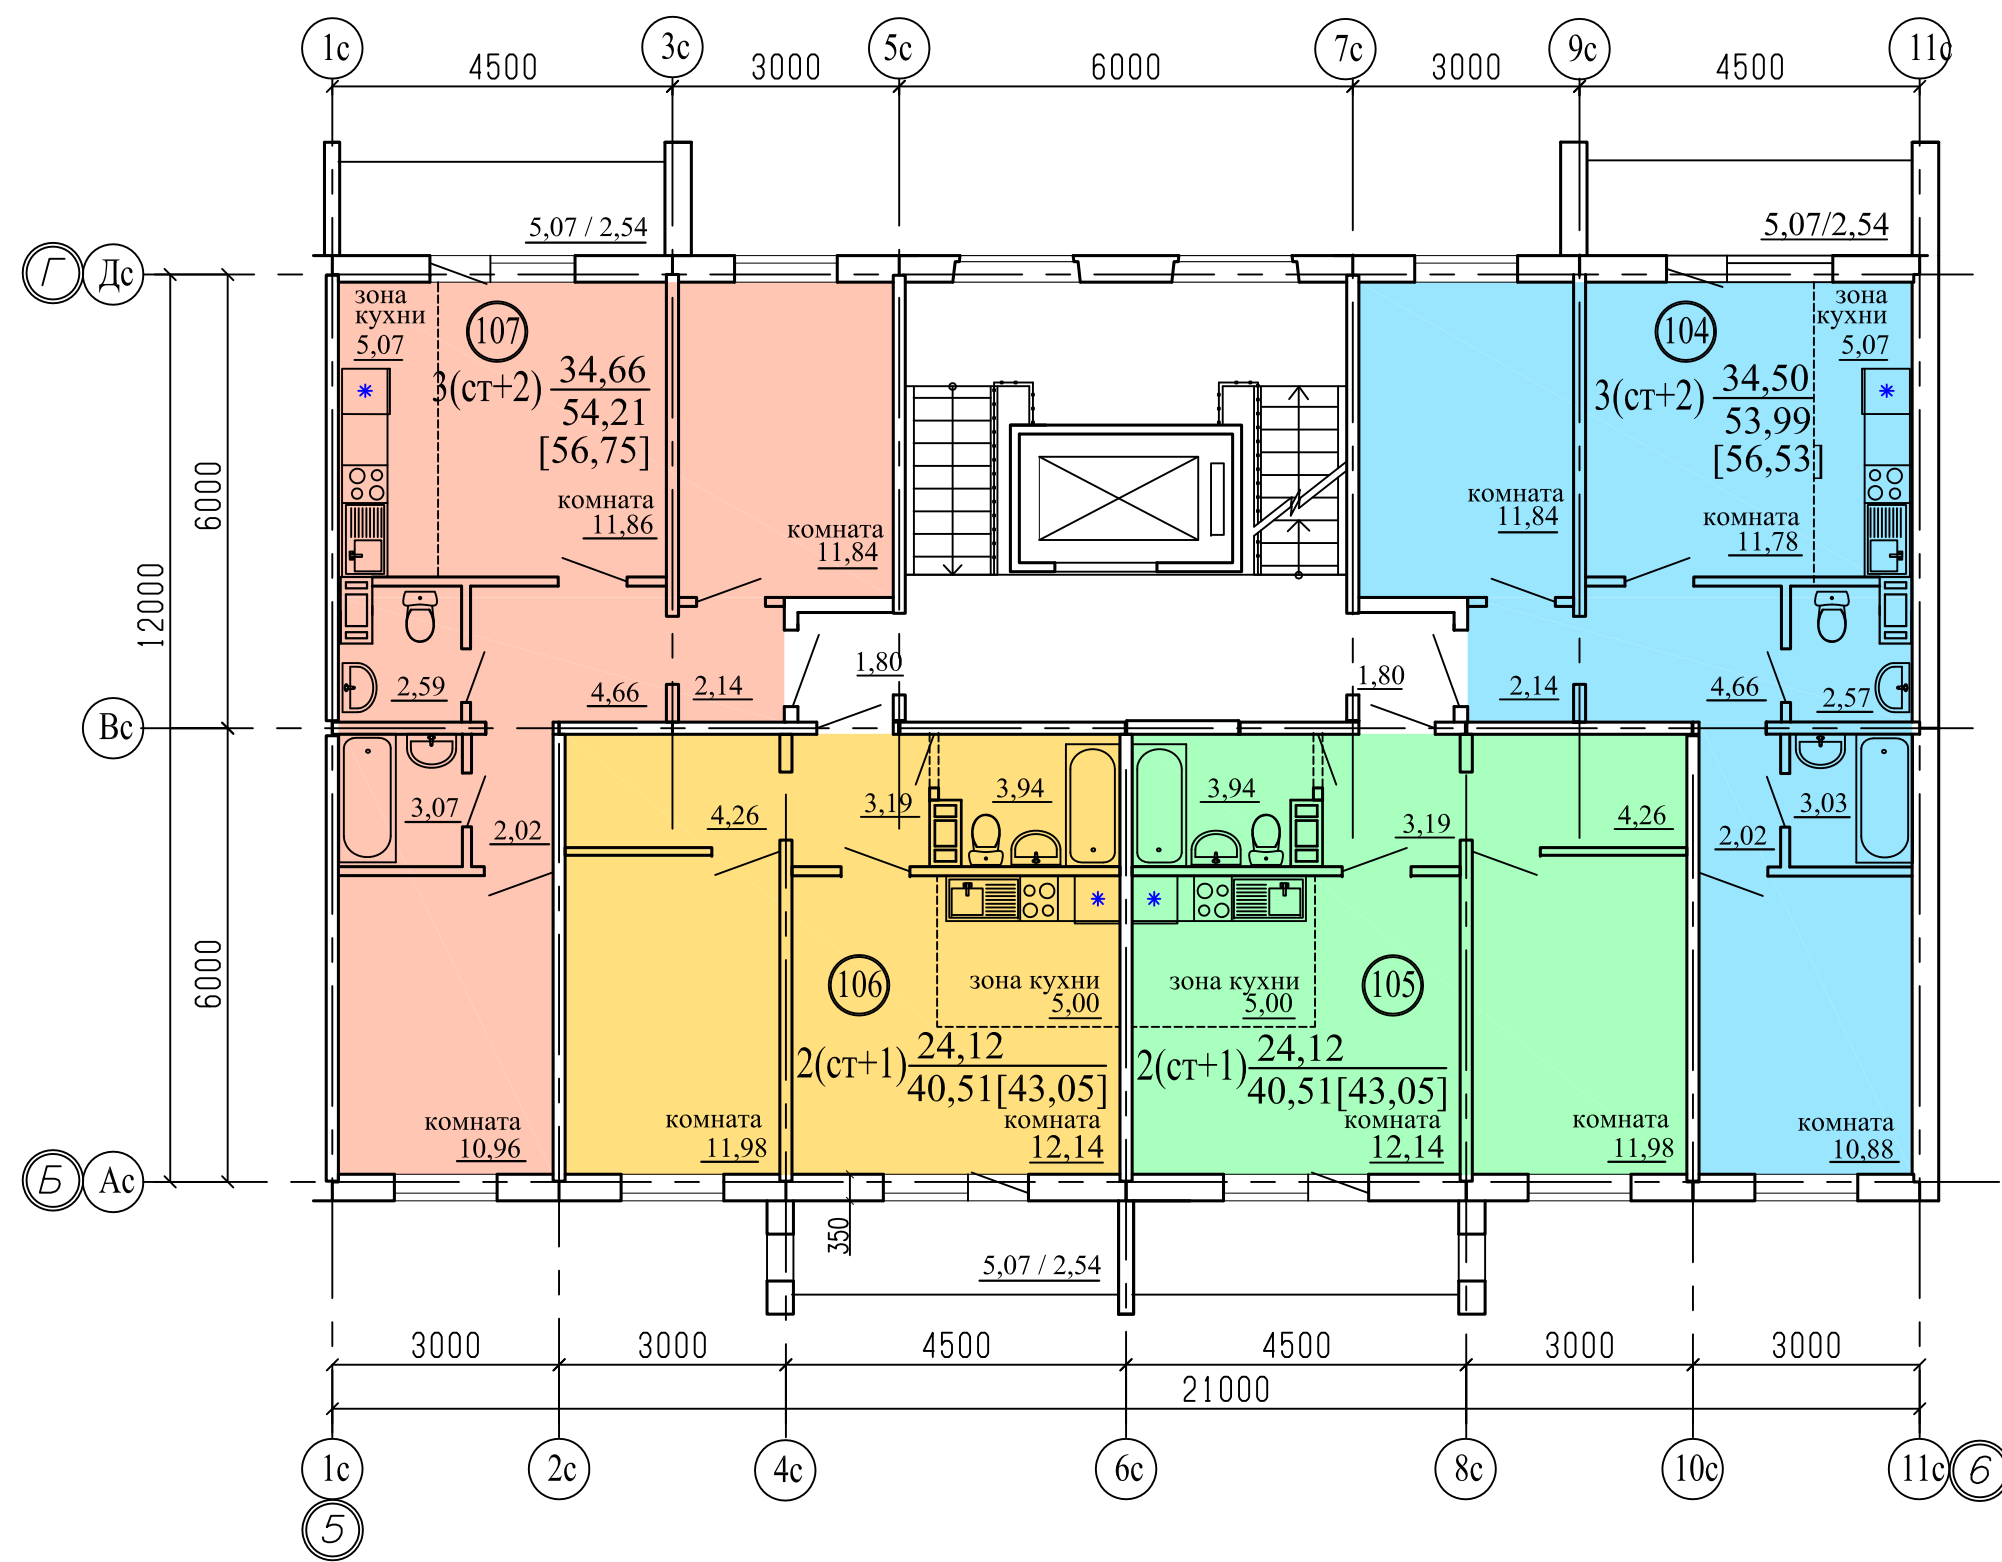



Примечание
1. Общие данные смотри лист 1;
2. .../... - жилая площадь квартиры / площадь квартиры;
3. [...] - общая площадь квартиры с учетом площади лоджии с коэффициентом 0,5;
4. 00 - номер квартиры.

						891-11.2-2018 - AP2			
						г. Челябинск, Металлургический район			
Изм.	Кол.Уч.	Лист	№ док	Подпись	Дата	Многоквартирный дом № 11 (стр.) по шоссе Metallургов. 2 этап строительства.	Стадия	Лист	Листов
							Р	12	25
Разработал	Орлова					Подъезд №3. План 7-го этажа Секция в осях 5-6	КБ	СТРОИТЕЛЬНЫЕ ТЕХНОЛОГИИ	
ГАП	Орлова								
ГИП	Кидралева								

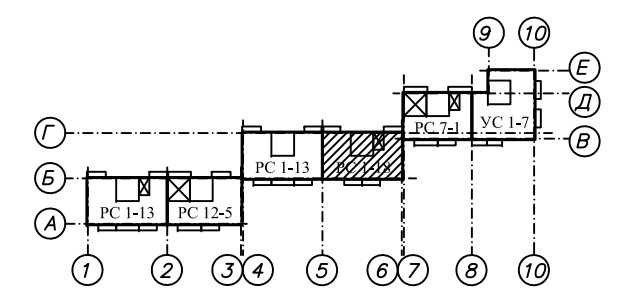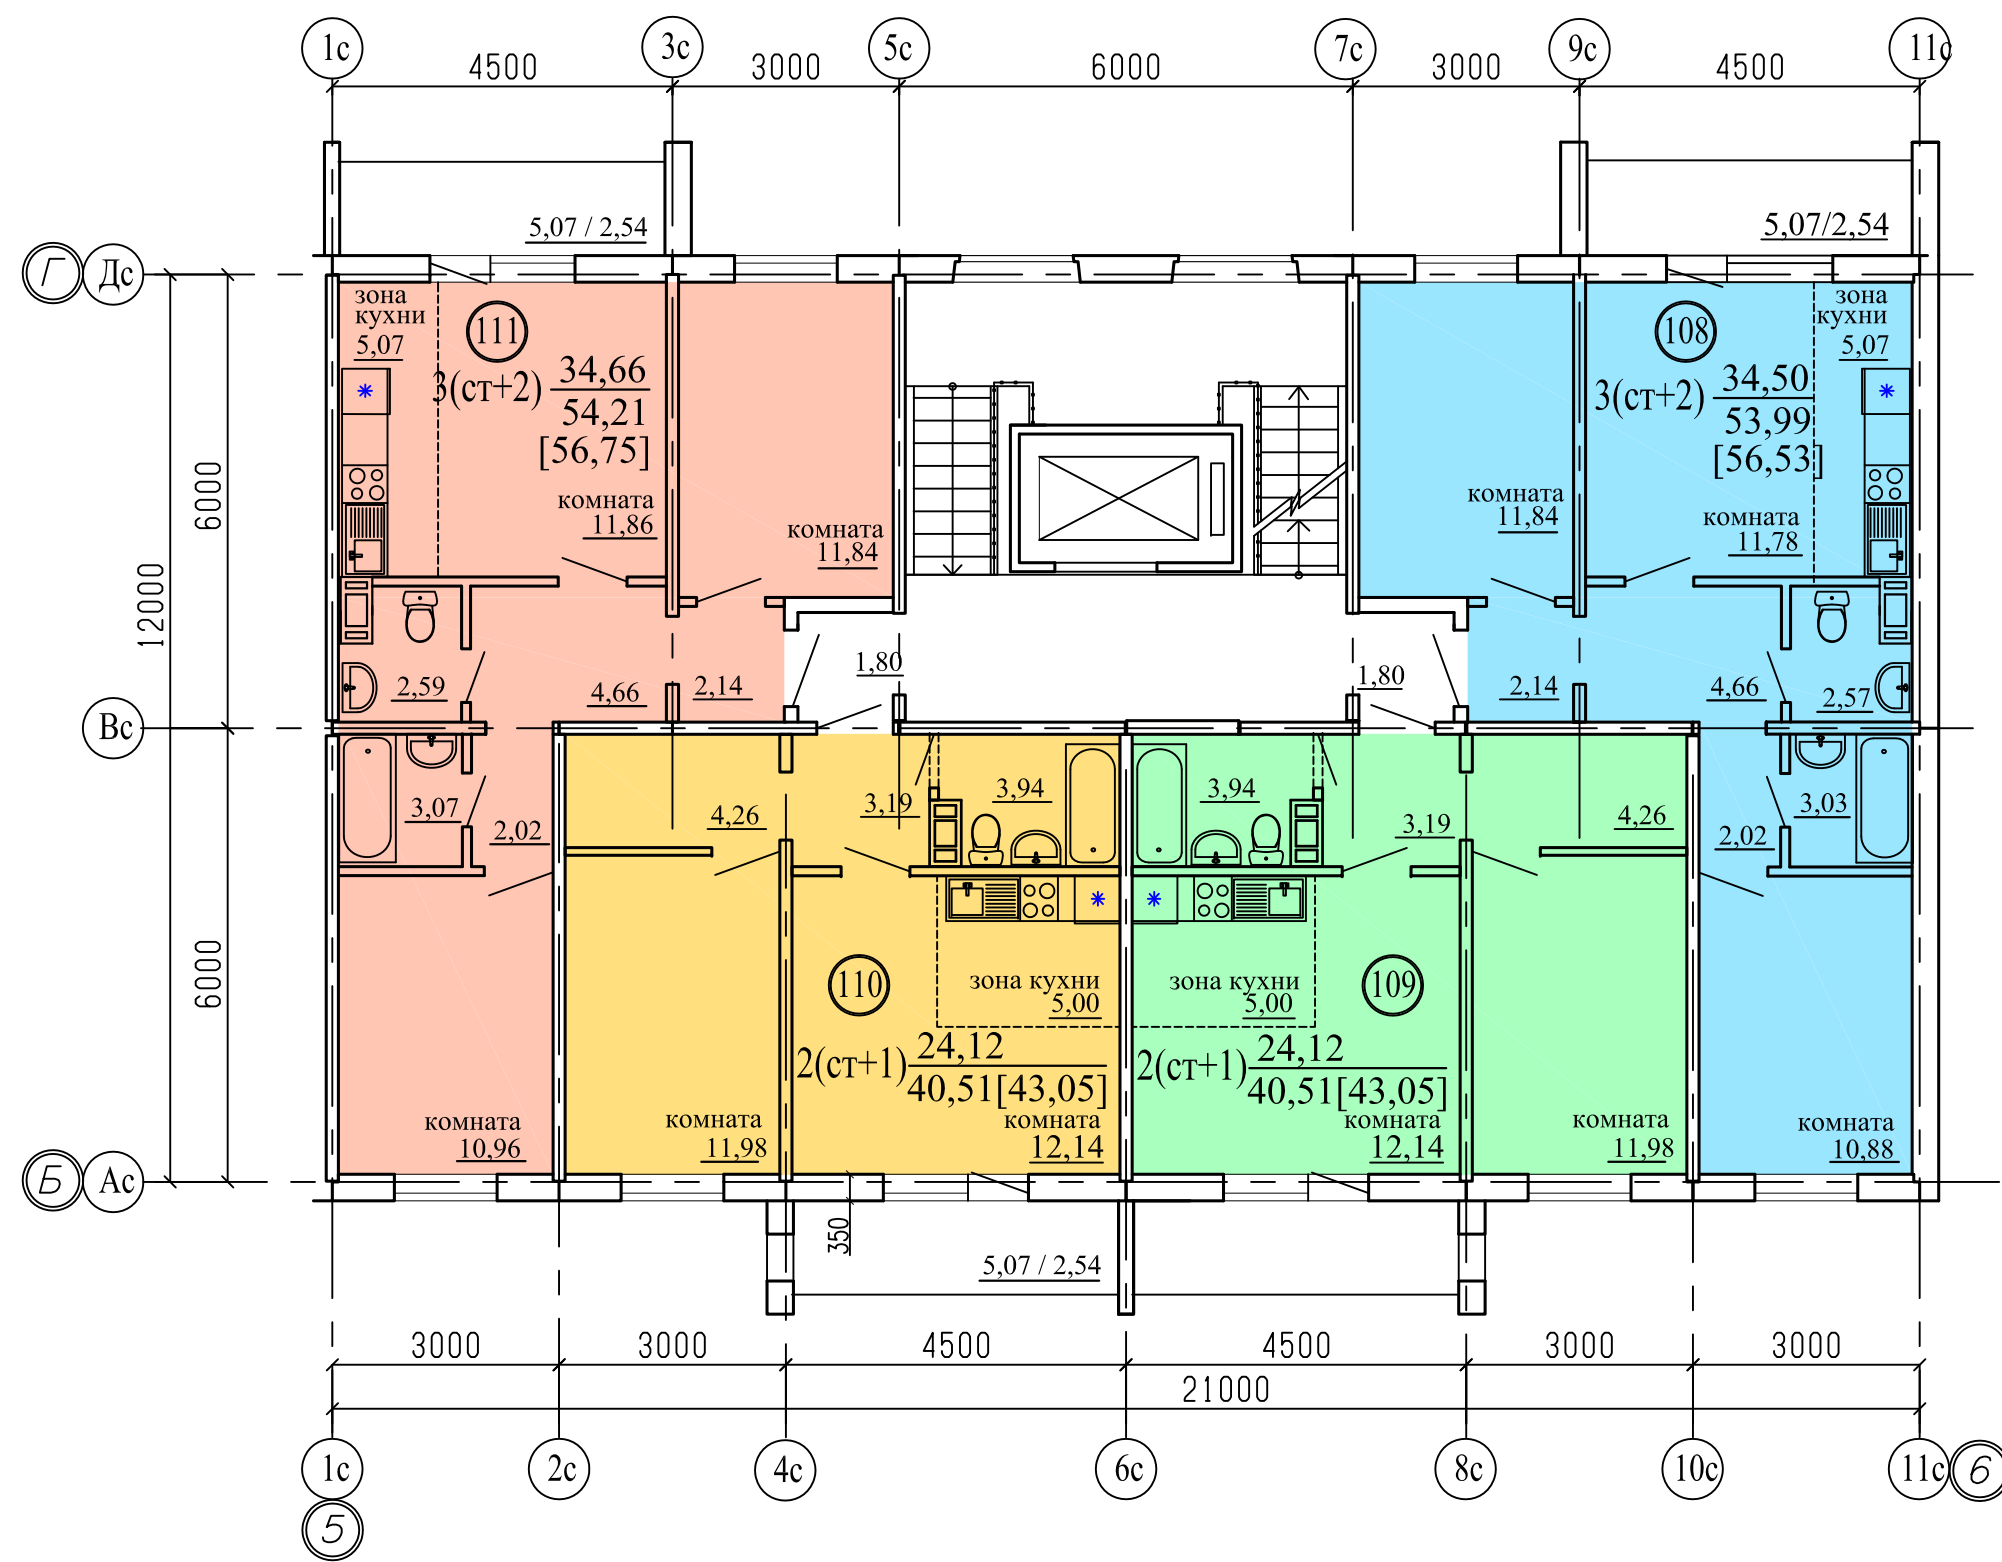



Примечание
1. Общие данные смотри лист 1;
2. .../... - жилая площадь квартиры / площадь квартиры;
3. [...] - общая площадь квартиры с учетом площади лоджии с коэффициентом 0,5;
4. 00 - номер квартиры.

						891-11.2-2018 - AP2			
						г. Челябинск, Metallurgical district			
Изм.	Кол.Уч.	Лист	№ док	Подпись	Дата	Многоквартирный дом № 11 (стр.) по шоссе Metallurgical. 2 stage construction.	Стадия	Лист	Листов
							P	13	25
Разработал	Орлова						Подъезд №3. План 8-го этажа Секция в осях 5-6	КБ	СТРОИТЕЛЬНЫЕ ТЕХНОЛОГИИ
ГАП	Орлова								
ГИП	Кидралеева								

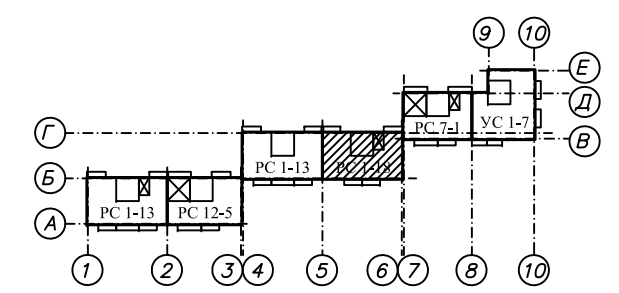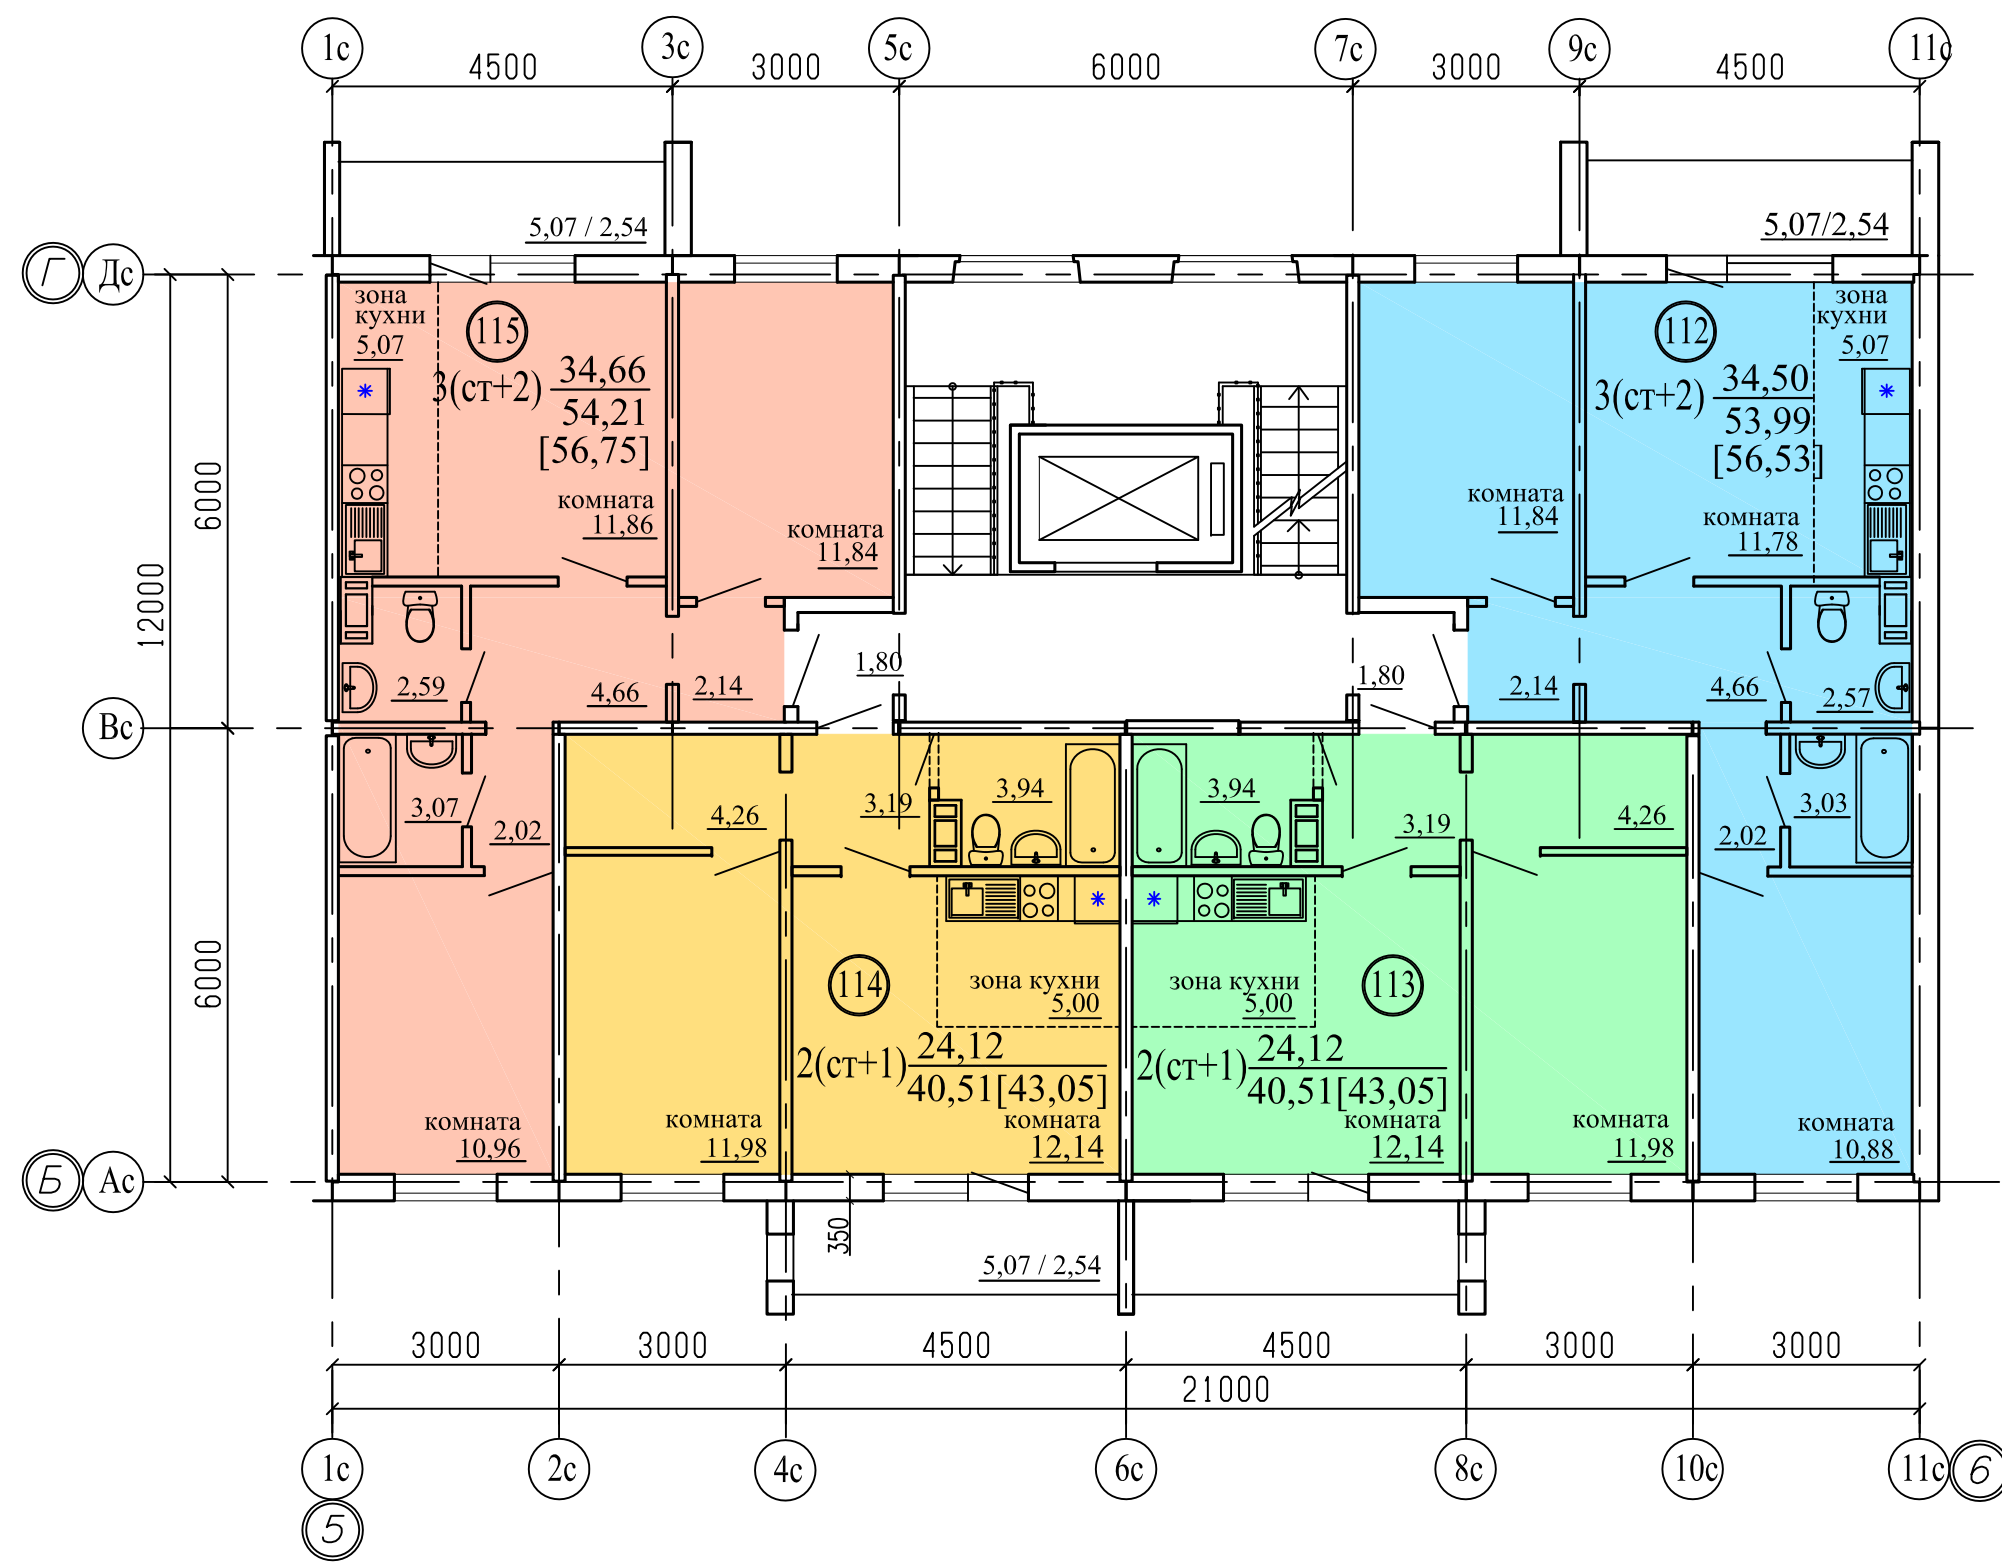


Примечание
1. Общие данные смотри лист 1;
2. .../... - жилая площадь квартиры / площадь квартиры;
3. [...] - общая площадь квартиры с учетом площади лоджии с коэффициентом 0,5;
4. 00 - номер квартиры.

						891-11.2-2018 - AP2			
						г. Челябинск, Металлургический район			
Изм.	Кол.Уч.	Лист	№ док	Подпись	Дата	Многоквартирный дом № 11 (стр.) по шоссе Metallургов. 2 этап строительства.	Стадия	Лист	Листов
							Р	14	25
Разработал	Орлова					Подъезд №3. План 9-го этажа Секция в осях 5-6	КБ	СТРОИТЕЛЬНЫЕ ТЕХНОЛОГИИ	
ГАП	Орлова								
ГИП	Кидралеева								

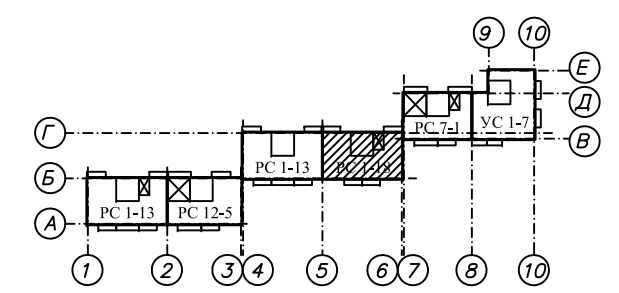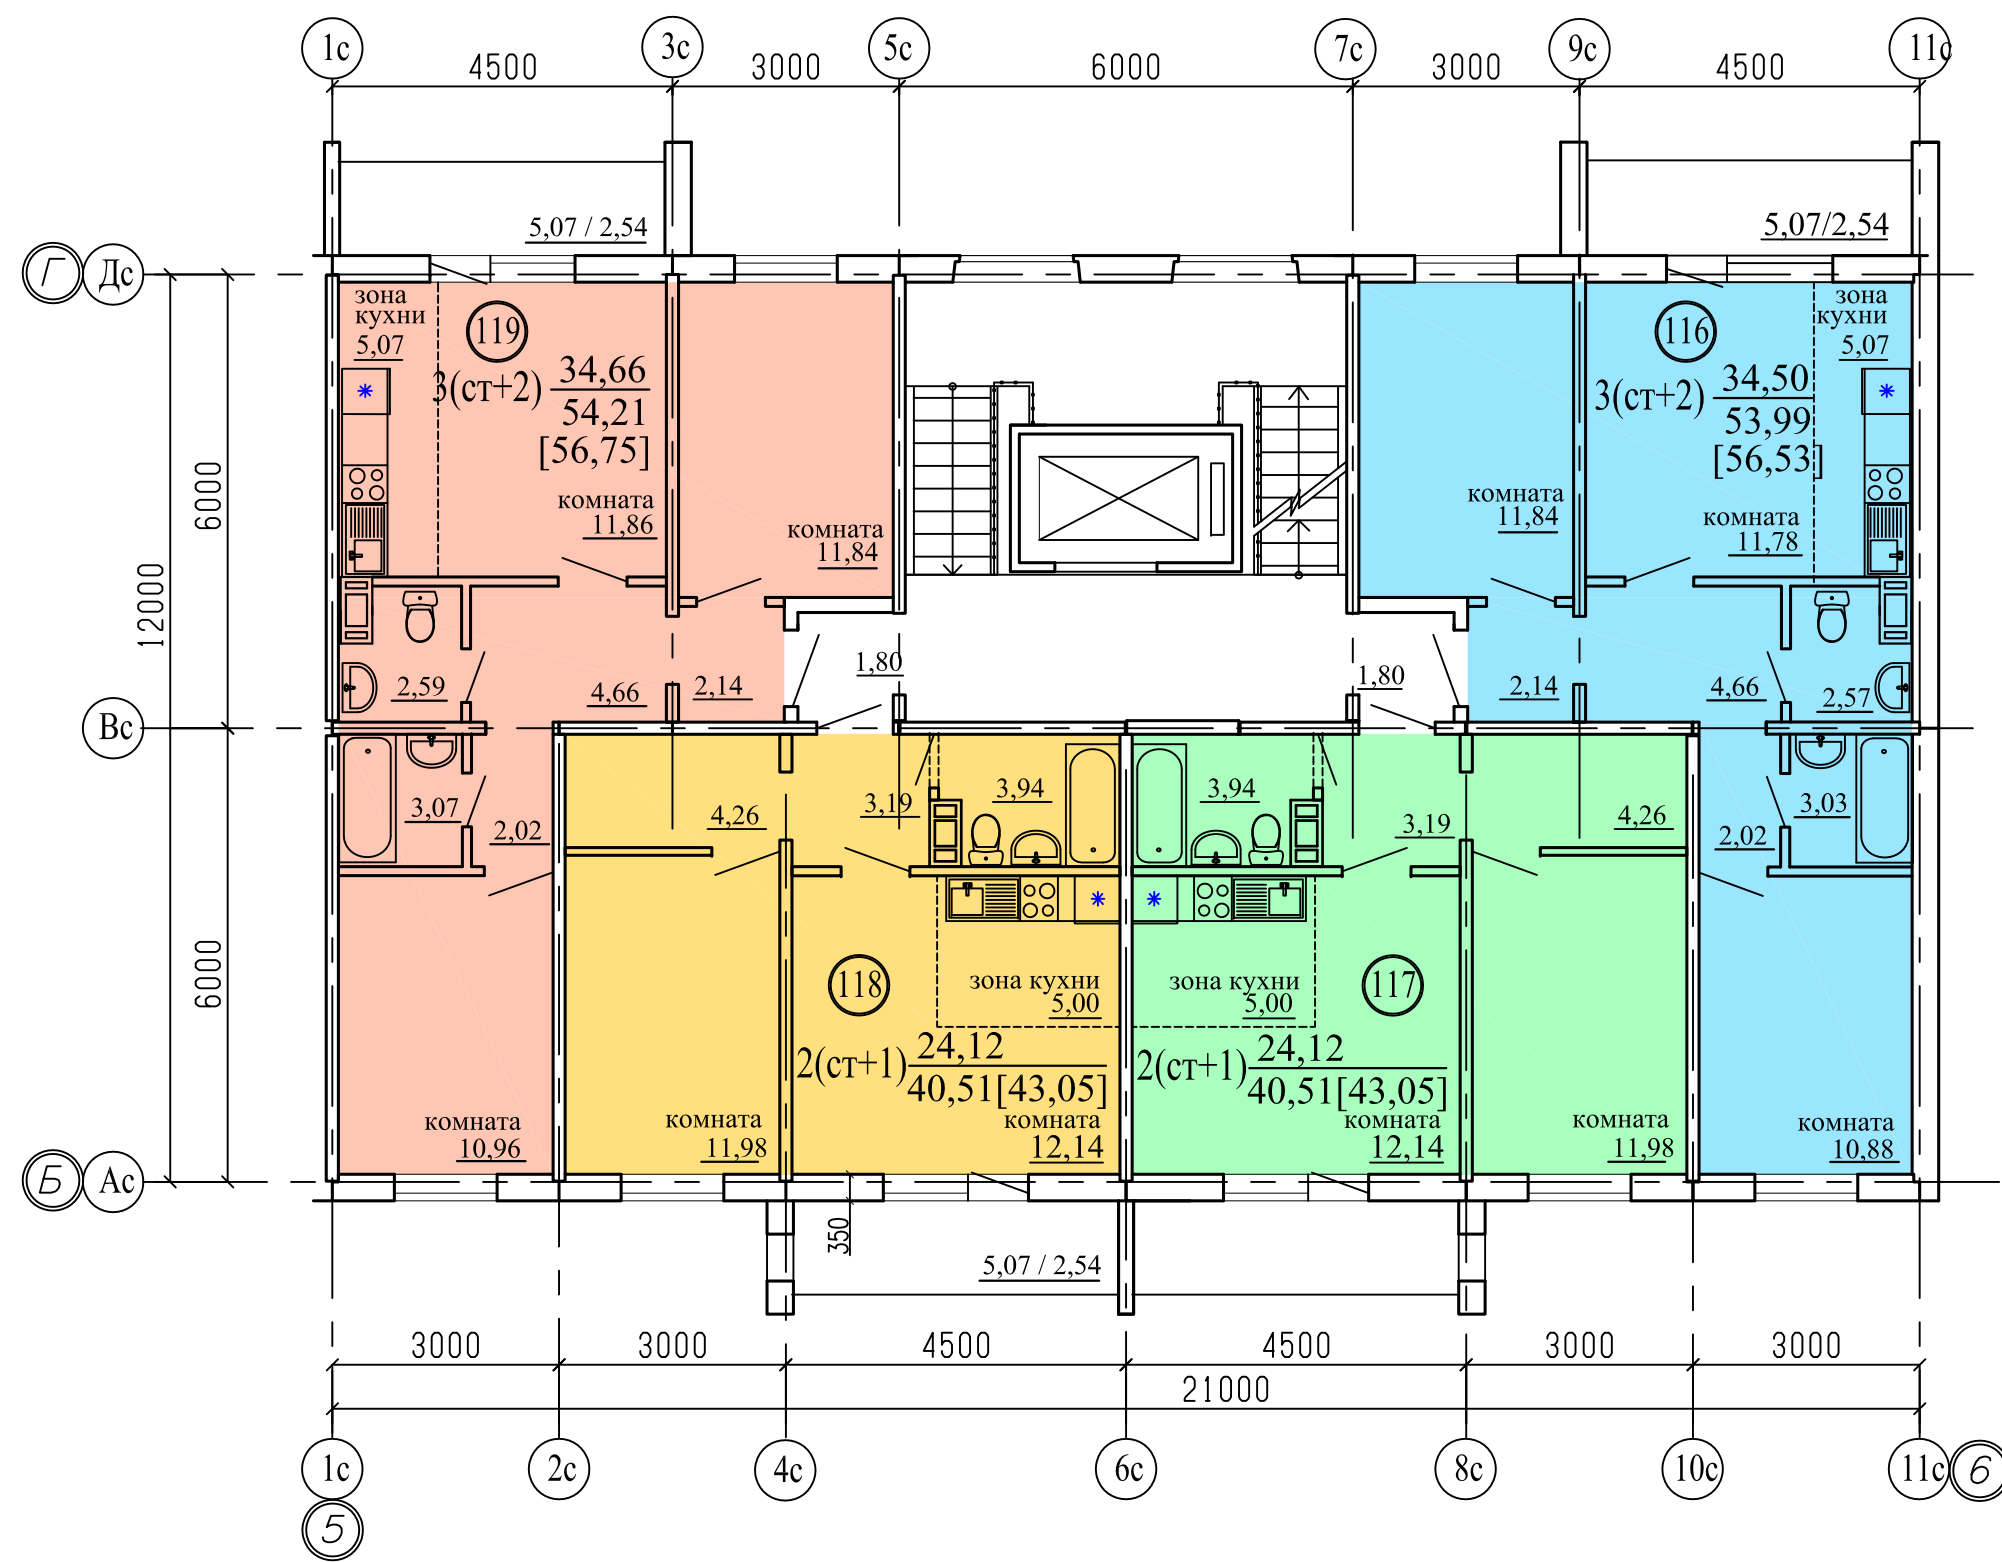



Примечание
1. Общие данные смотри лист 1;
2. .../... - жилая площадь квартиры / площадь квартиры;
3. [...] - общая площадь квартиры с учетом площади лоджии с коэффициентом 0,5;
4. 00 - номер квартиры.

						891-11.2-2018 - AP2			
						г. Челябинск, Металлургический район			
Изм.	Кол.Уч.	Лист	Медок	Подпись	Дата	Многоквартирный дом № 11 (стр.) по шоссе Metallургов. 2 этап строительства.	Стадия	Лист	Листов
							Р	15	25
Разработал	Орлова					Подъезд №3. План 10-го этажа Секция в осях 5-6	КБ	СТРОИТЕЛЬНЫЕ ТЕХНОЛОГИИ	
ГАП	Орлова								
ГИП	Кидралеева								

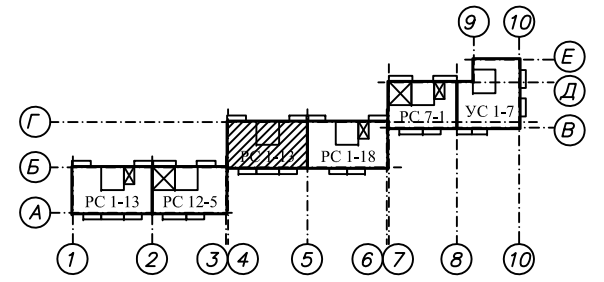



Примечание
1. Общие данные смотри лист 1;
2. .../... - жилая площадь квартиры / площадь квартиры;
3. [...] - общая площадь квартиры с учетом площади лоджии с коэффициентом 0,5;
4. 00 - номер квартиры.

						891-11.2-2018 - AP2			
						г. Челябинск, Metallurgical district			
Изм.	Кол.Уч.	Лист	№ док	Подпись	Дата	Многоквартирный дом № 11 (стр.) по шоссе Metallurgical. 2 stage of construction.	Стадия	Лист	Листов
							P	16	25
Разработал	Орлова						Подъезд №4. Plan 1st floor Section in axes 4-5	KB	СТРОИТЕЛЬНЫЕ ТЕХНОЛОГИИ
ГАП	Орлова								
ГИП	Кидралеева								

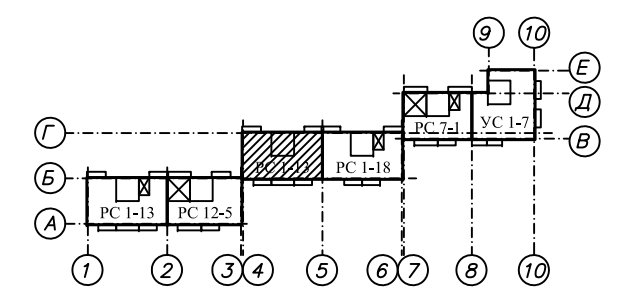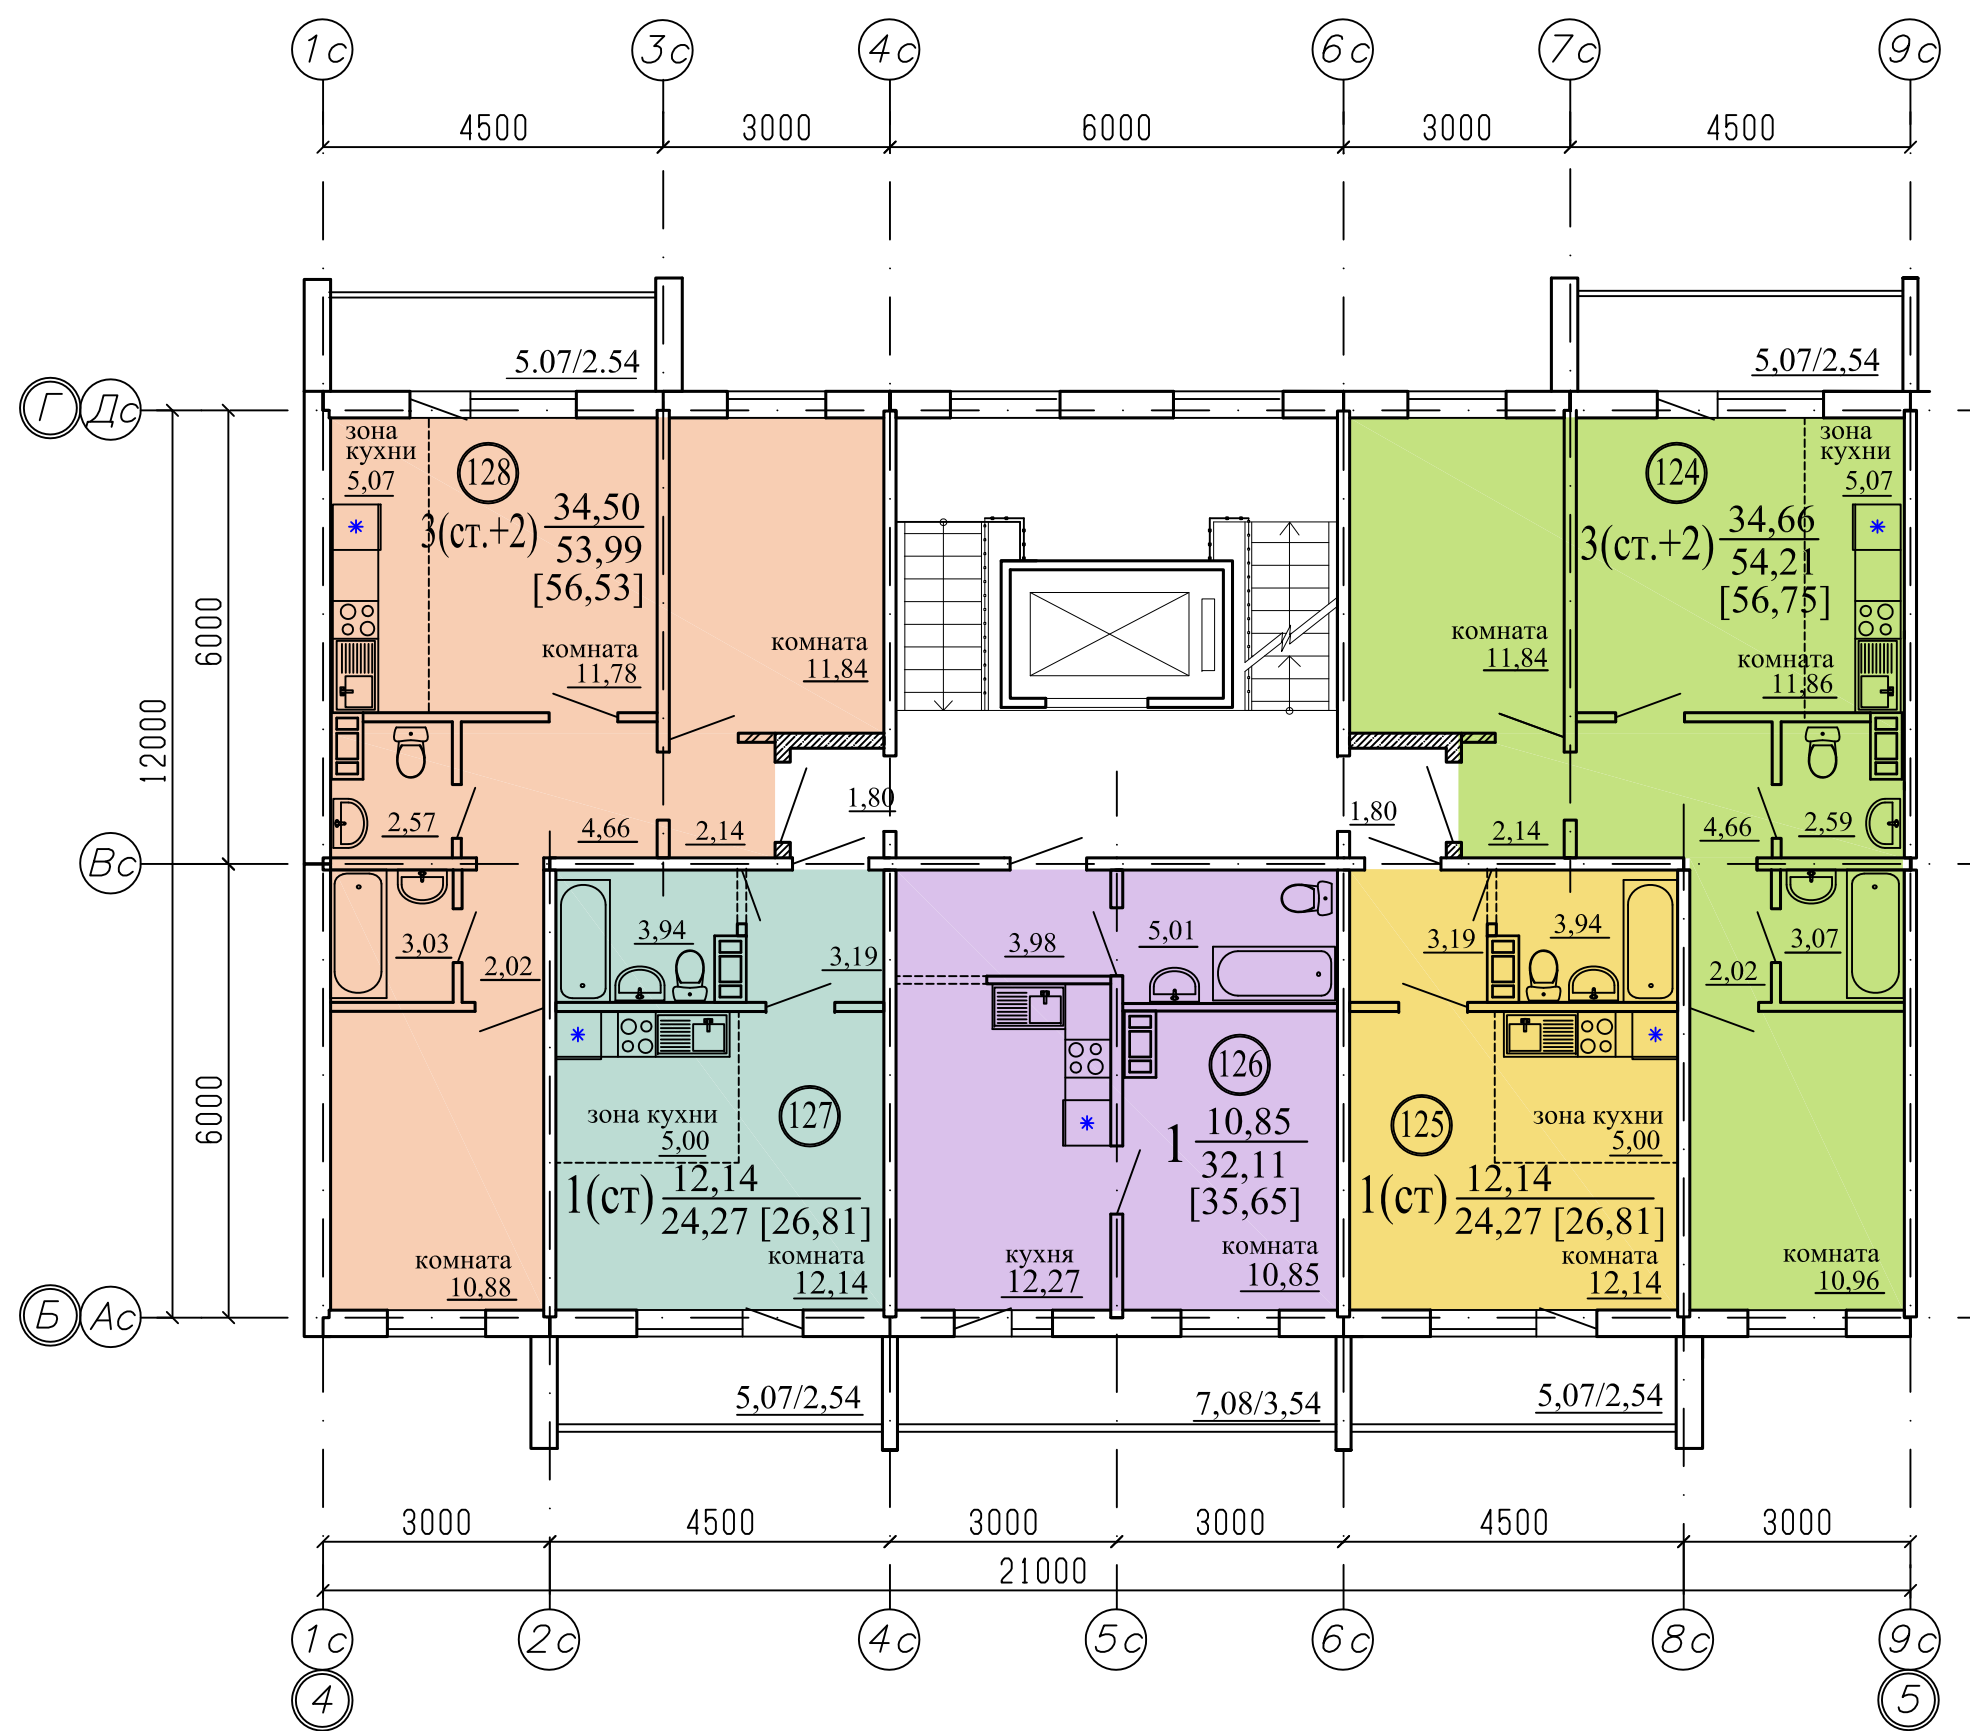



Примечание
1. Общие данные смотри лист 1;
2. .../... - жилая площадь квартиры / площадь квартиры;
3. [...] - общая площадь квартиры с учетом площади лоджии с коэффициентом 0,5;
4. 00 - номер квартиры.

						891-11.2-2018 - AP2			
						г. Челябинск, Metallургический район			
Изм.	Кол.Уч.	Лист	№ док	Подпись	Дата	Многоквартирный дом № 11 (стр.) по шоссе Metallургов. 2 этап строительства.	Стадия	Лист	Листов
							Р	17	25
Разработал	Орлова					Подъезд №4. План 2-го этажа Секция в осях 4-5	КБ	СТРОИТЕЛЬНЫЕ ТЕХНОЛОГИИ	
ГАП	Орлова								
ГИП	Кидралеева								

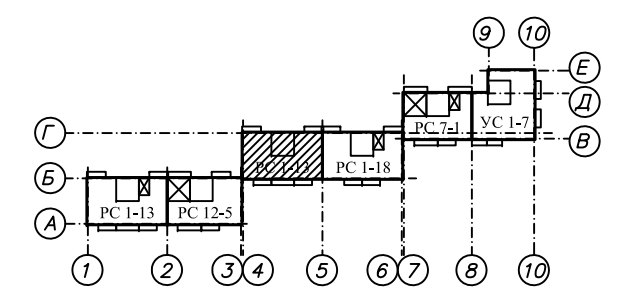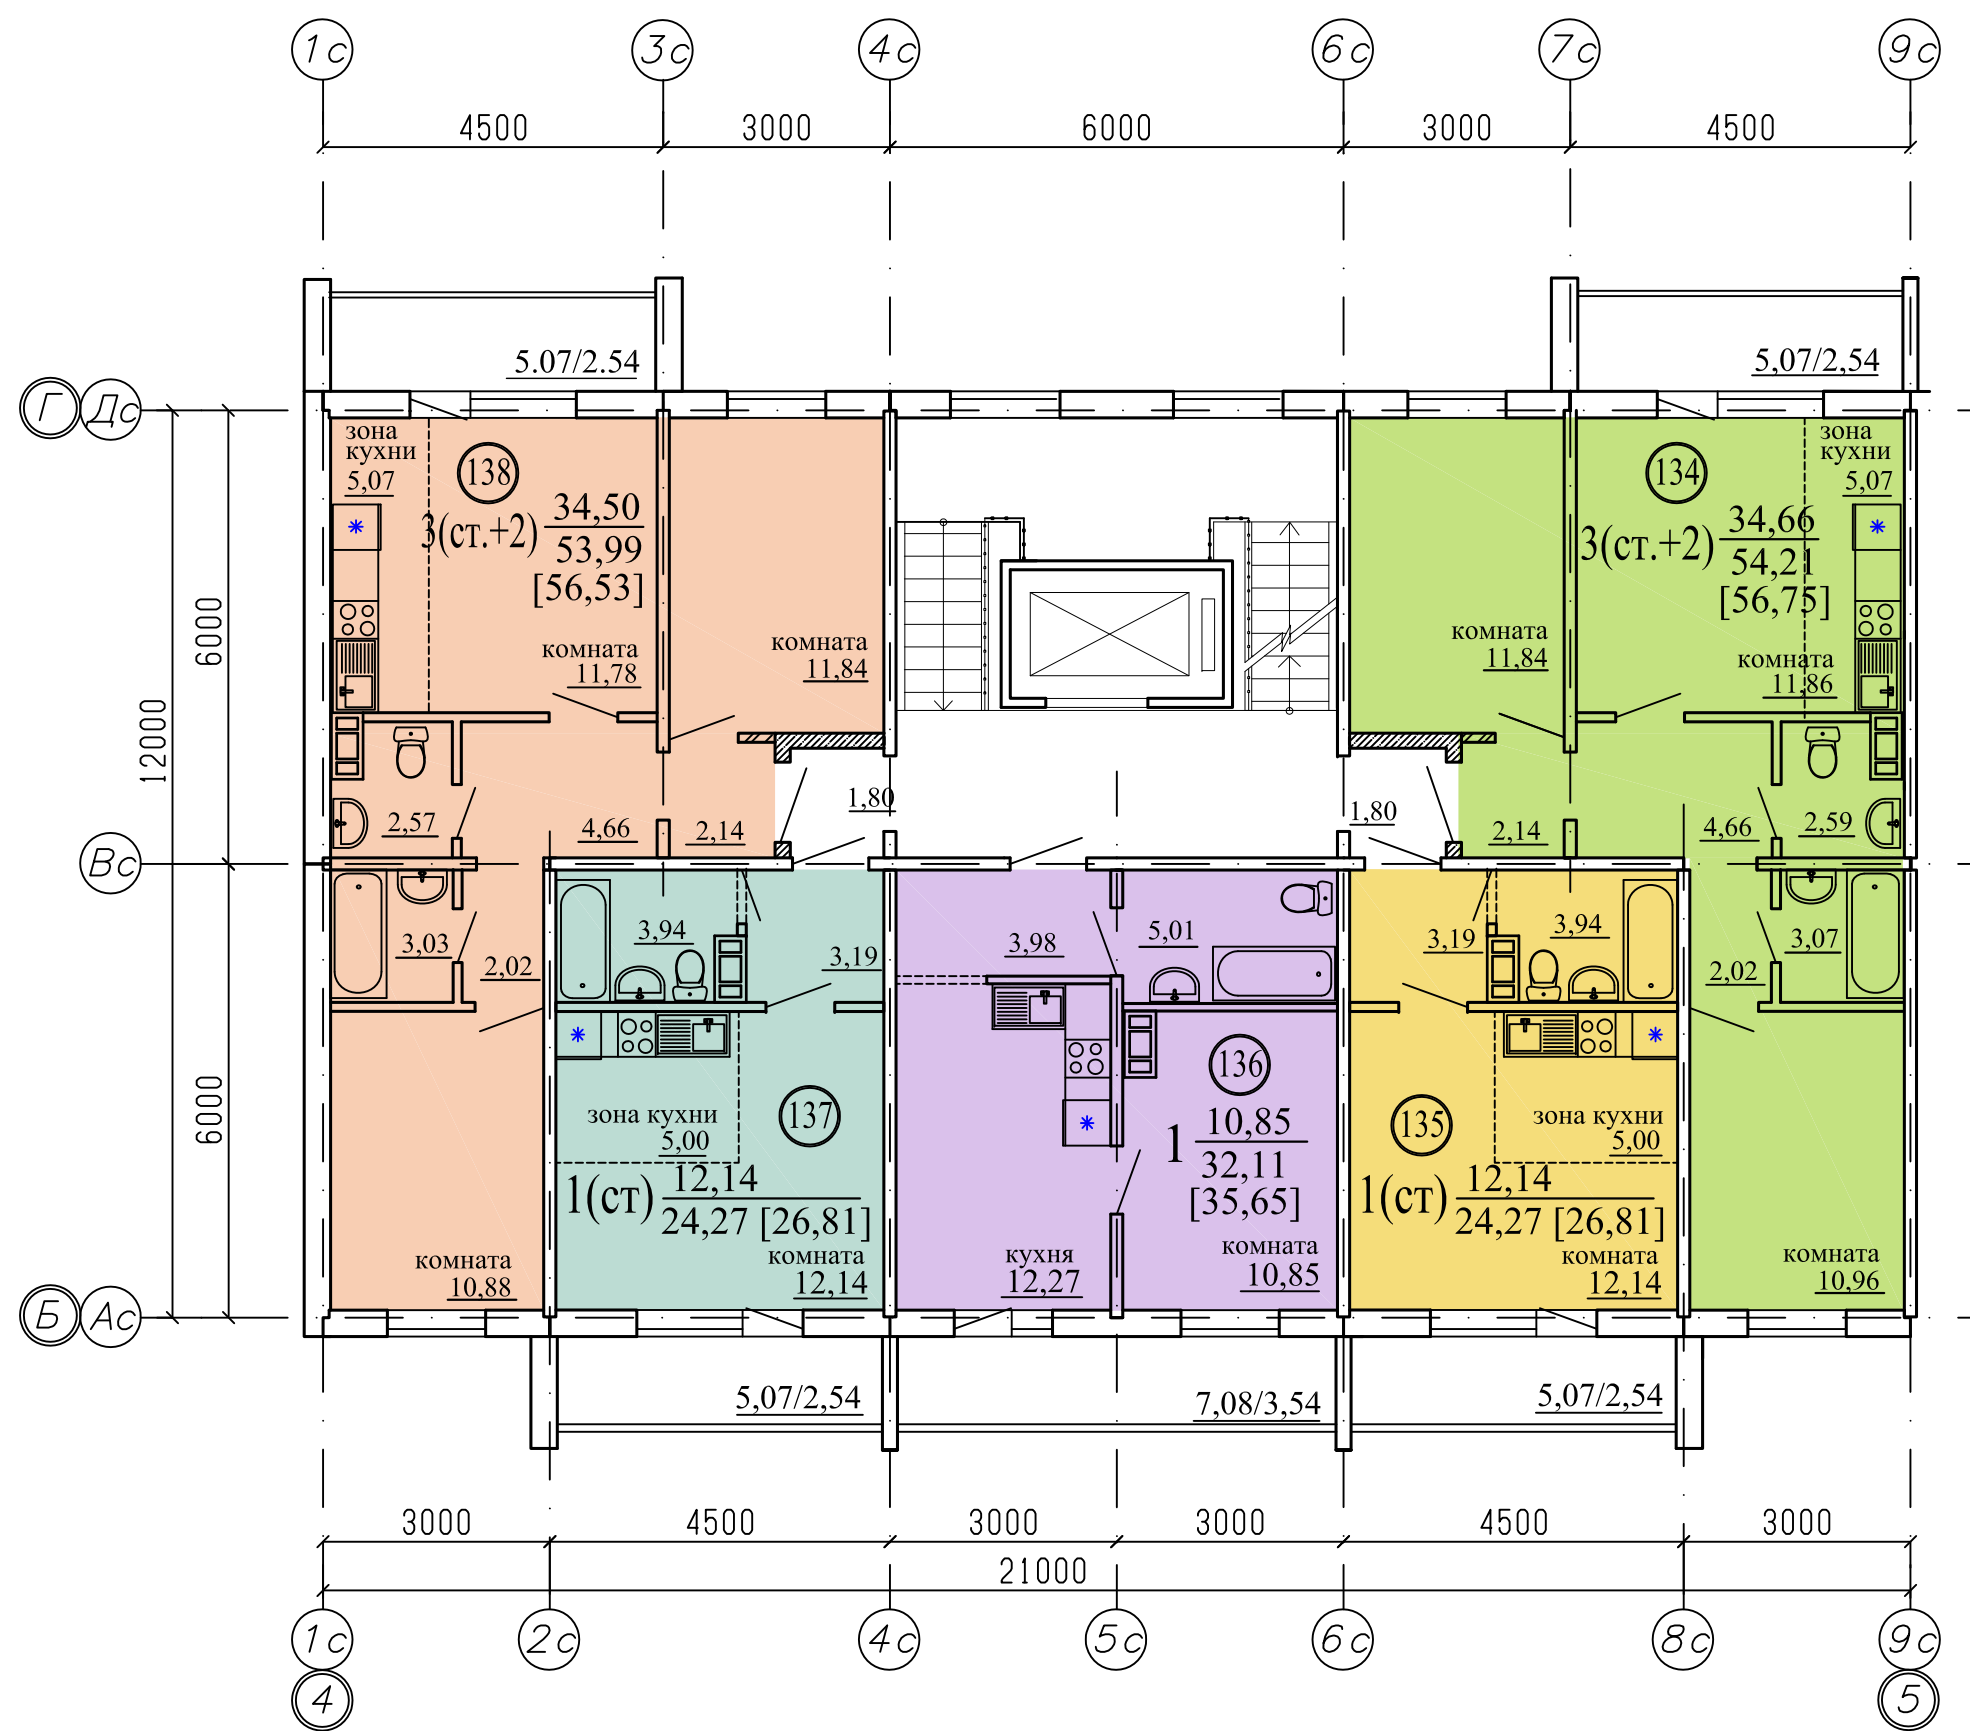



Примечание
1. Общие данные смотри лист 1;
2. .../... - жилая площадь квартиры / площадь квартиры;
3. [...] - общая площадь квартиры с учетом площади лоджии с коэффициентом 0,5;
4. 00 - номер квартиры.

						891-11.2-2018 - AP2			
						г. Челябинск, Metallurgical district			
Изм.	Кол.Уч.	Лист	№ док	Подпись	Дата	Многоквартирный дом № 11 (стр.) по шоссе Metallurgical. 2 stage of construction.	Стадия	Лист	Листов
							P	19	25
Разработал	Орлова								
ГАП	Орлова					Подъезд №4. Plan 4th floor Section in axes 4-5			
ГИП	Кидралеева						KB	CONSTRUCTION TECHNOLOGIES	

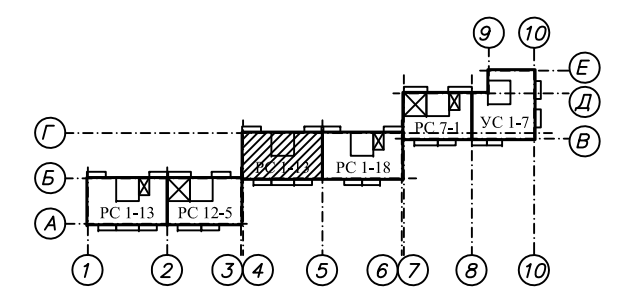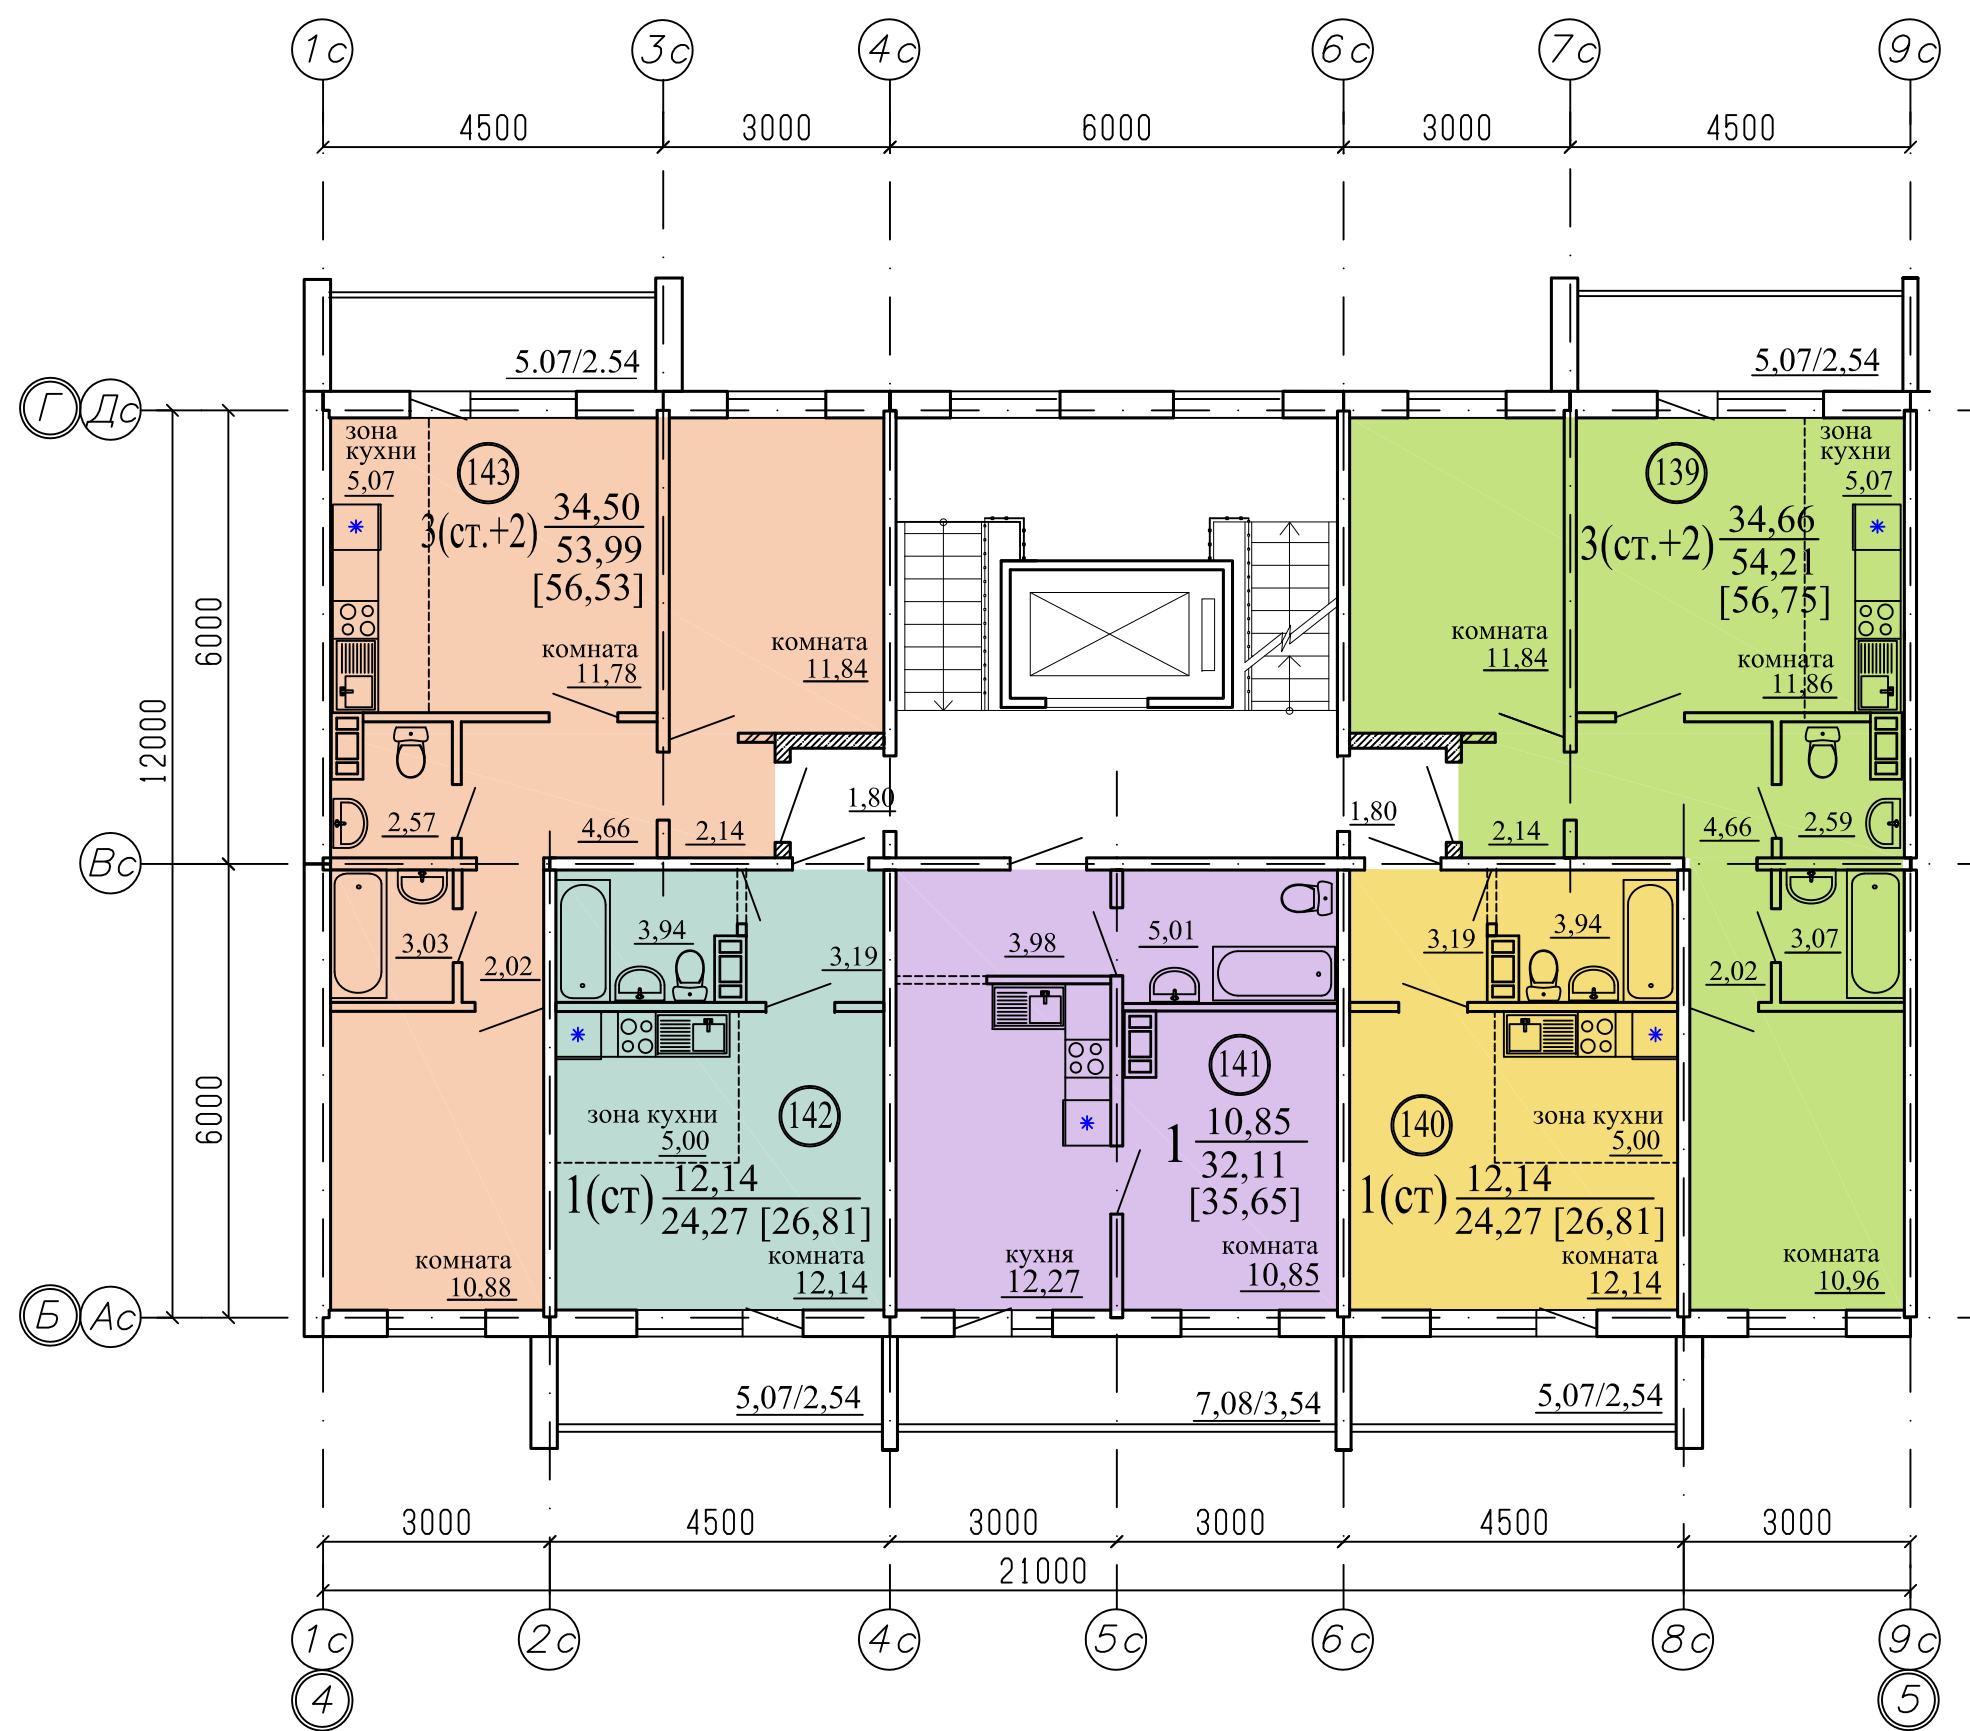



Примечание
1. Общие данные смотри лист 1;
2. .../... - жилая площадь квартиры / площадь квартиры;
3. [...] - общая площадь квартиры с учетом площади лоджии с коэффициентом 0,5;
4. 00 - номер квартиры.

						891-11.2-2018 - AP2			
						г. Челябинск, Metallurgical district			
Изм.	Кол.Уч.	Лист	№ док	Подпись	Дата	Многоквартирный дом № 11 (стр.) по шоссе Metallurgical. 2 stage of construction.	Стадия	Лист	Листов
							P	20	25
Разработал	Орлова					Подъезд №4. Plan 5th floor Section in axes 4-5	КБ СТРОИТЕЛЬНЫЕ ТЕХНОЛОГИИ		
ГАП	Орлова								
ГИП	Кидралеева								

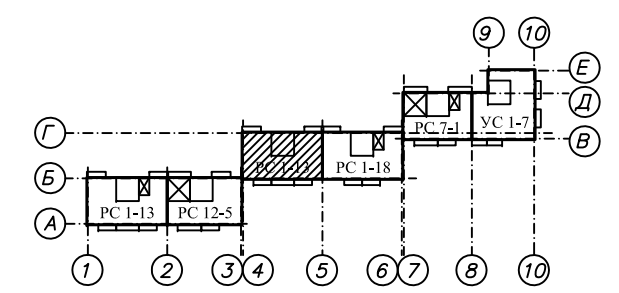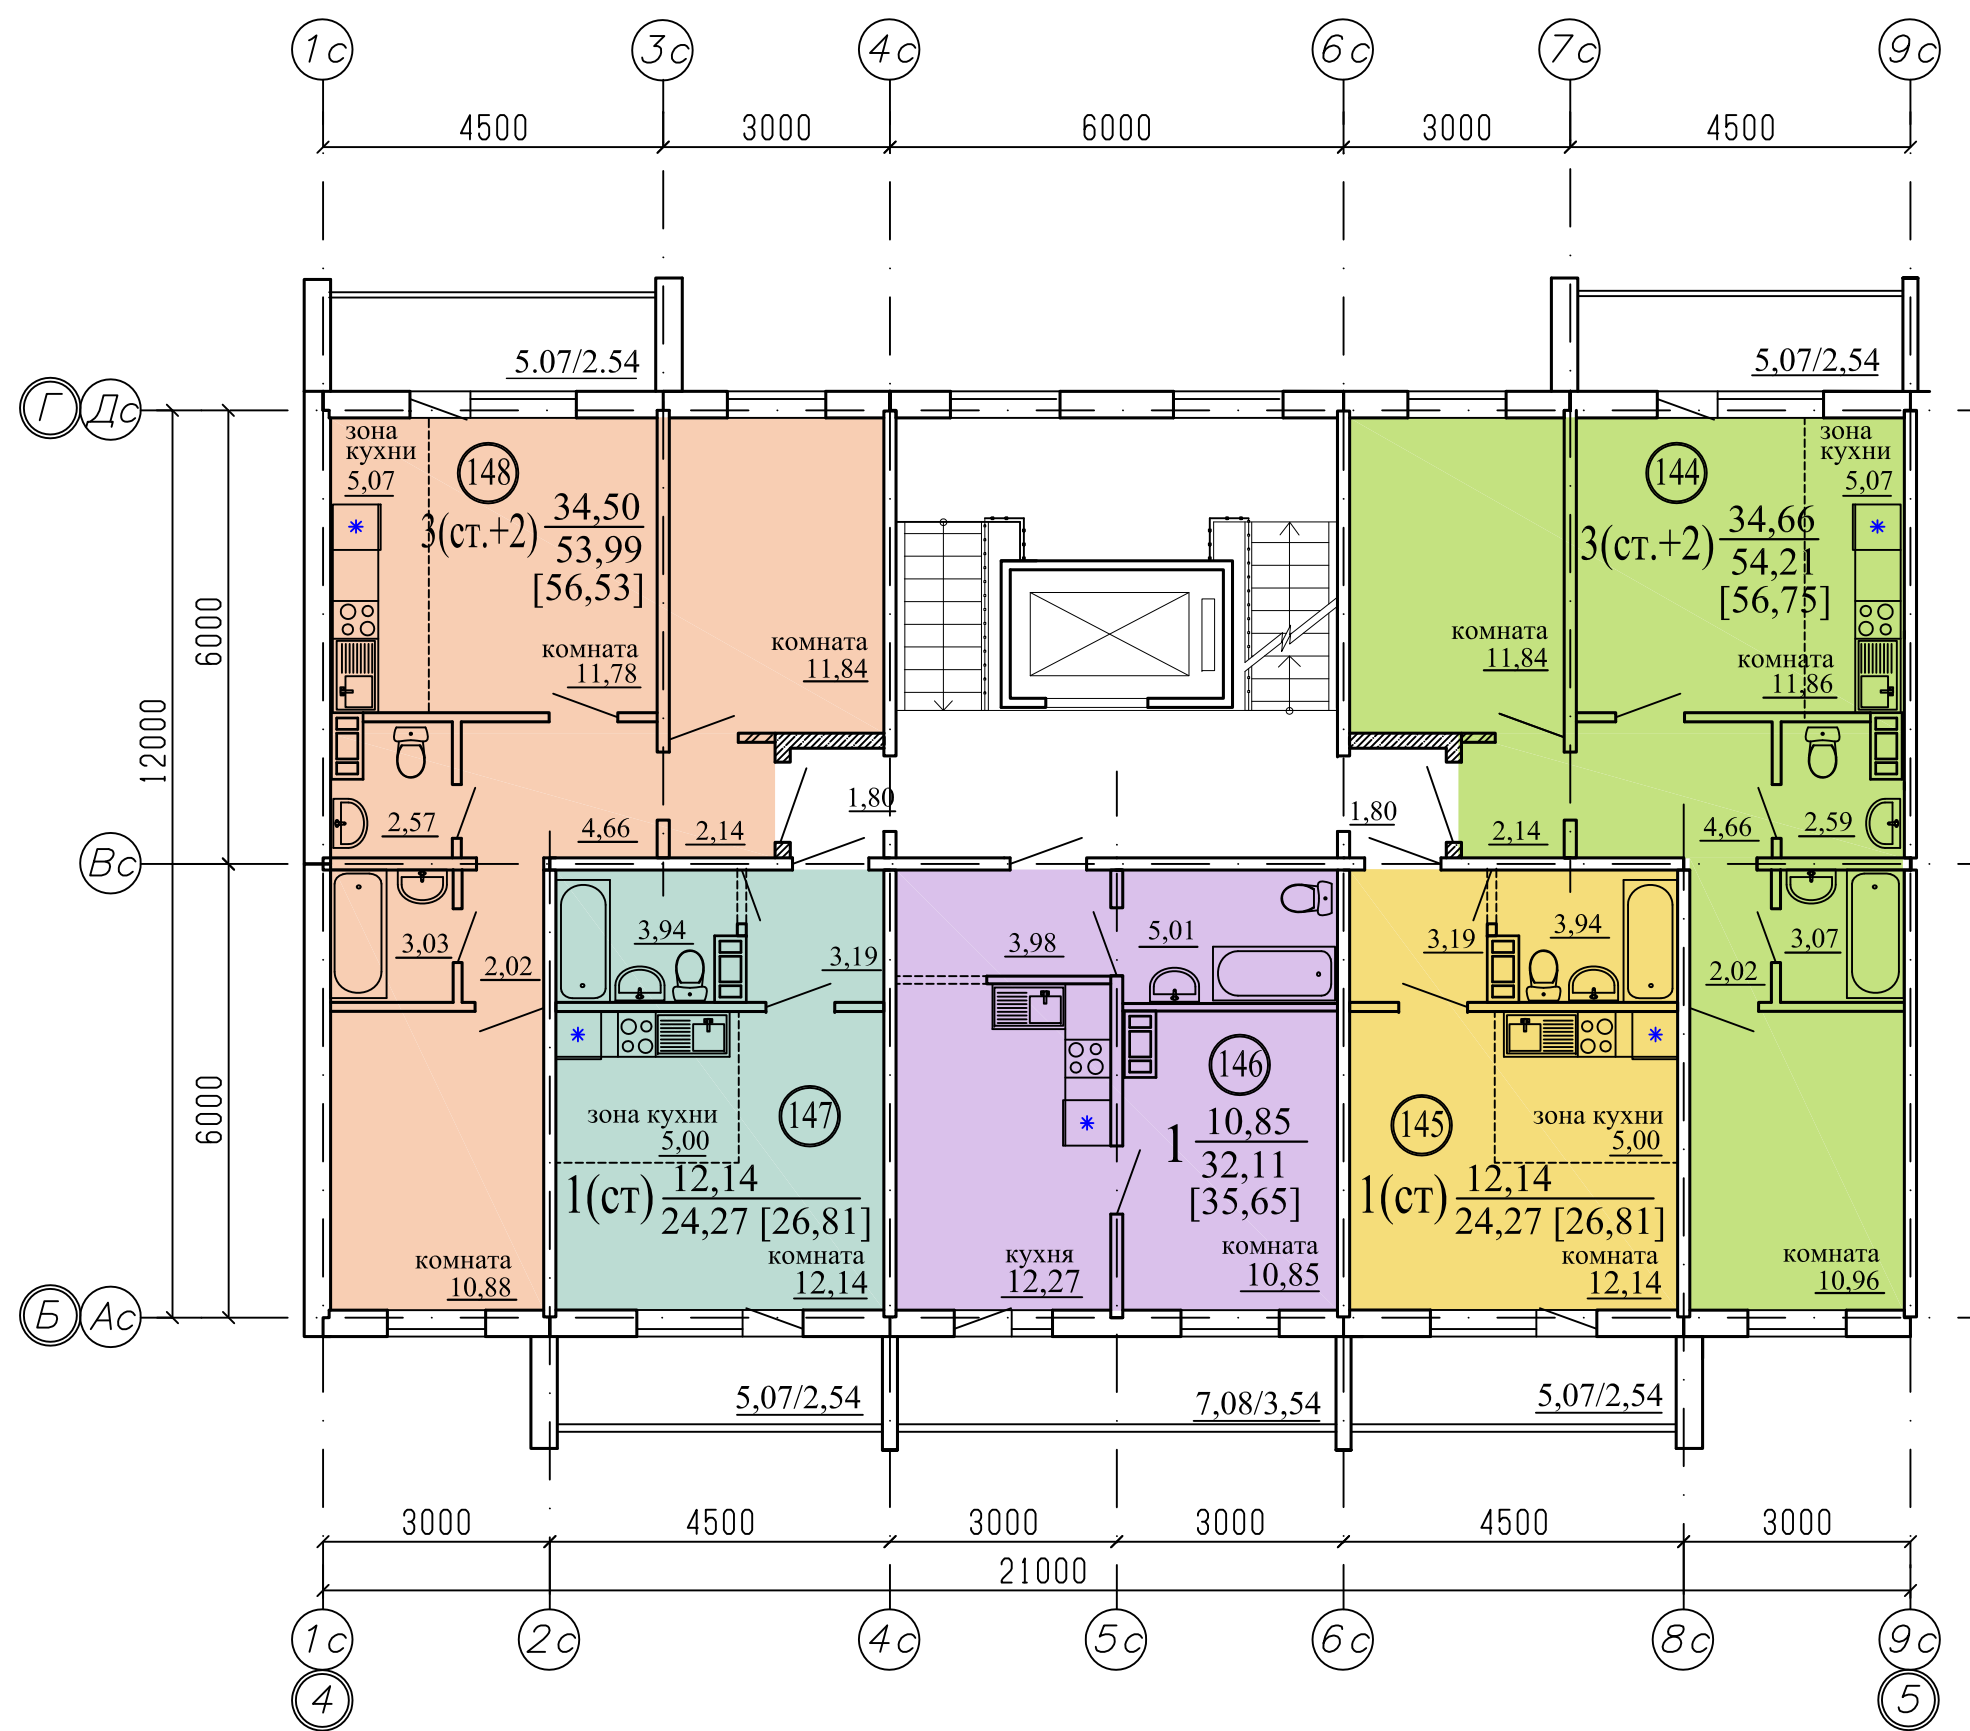


Примечание
1. Общие данные смотри лист 1;
2. .../... - жилая площадь квартиры / площадь квартиры;
3. [...] - общая площадь квартиры с учетом площади лоджии с коэффициентом 0,5;
4. 00 - номер квартиры.

						891-11.2-2018 - AP2			
						г. Челябинск, Metallurgical district			
Изм.	Кол.Уч.	Лист	№ док	Подпись	Дата	Multi-apartment house No 11 (str.) on Metallurgov Highway. 2nd stage of construction.	Stage	Sheet	Pages
							P	21	25
Developed by	Orlova					Entrance No 4. Plan of the 6th floor Section in axes 4-5	KB	CONSTRUCTION TECHNOLOGIES	
GAIP	Orlova								
GIIP	Kidraleeva								

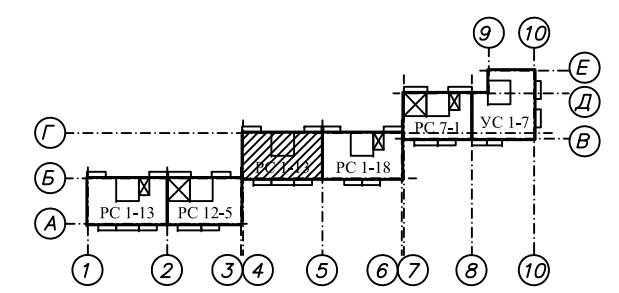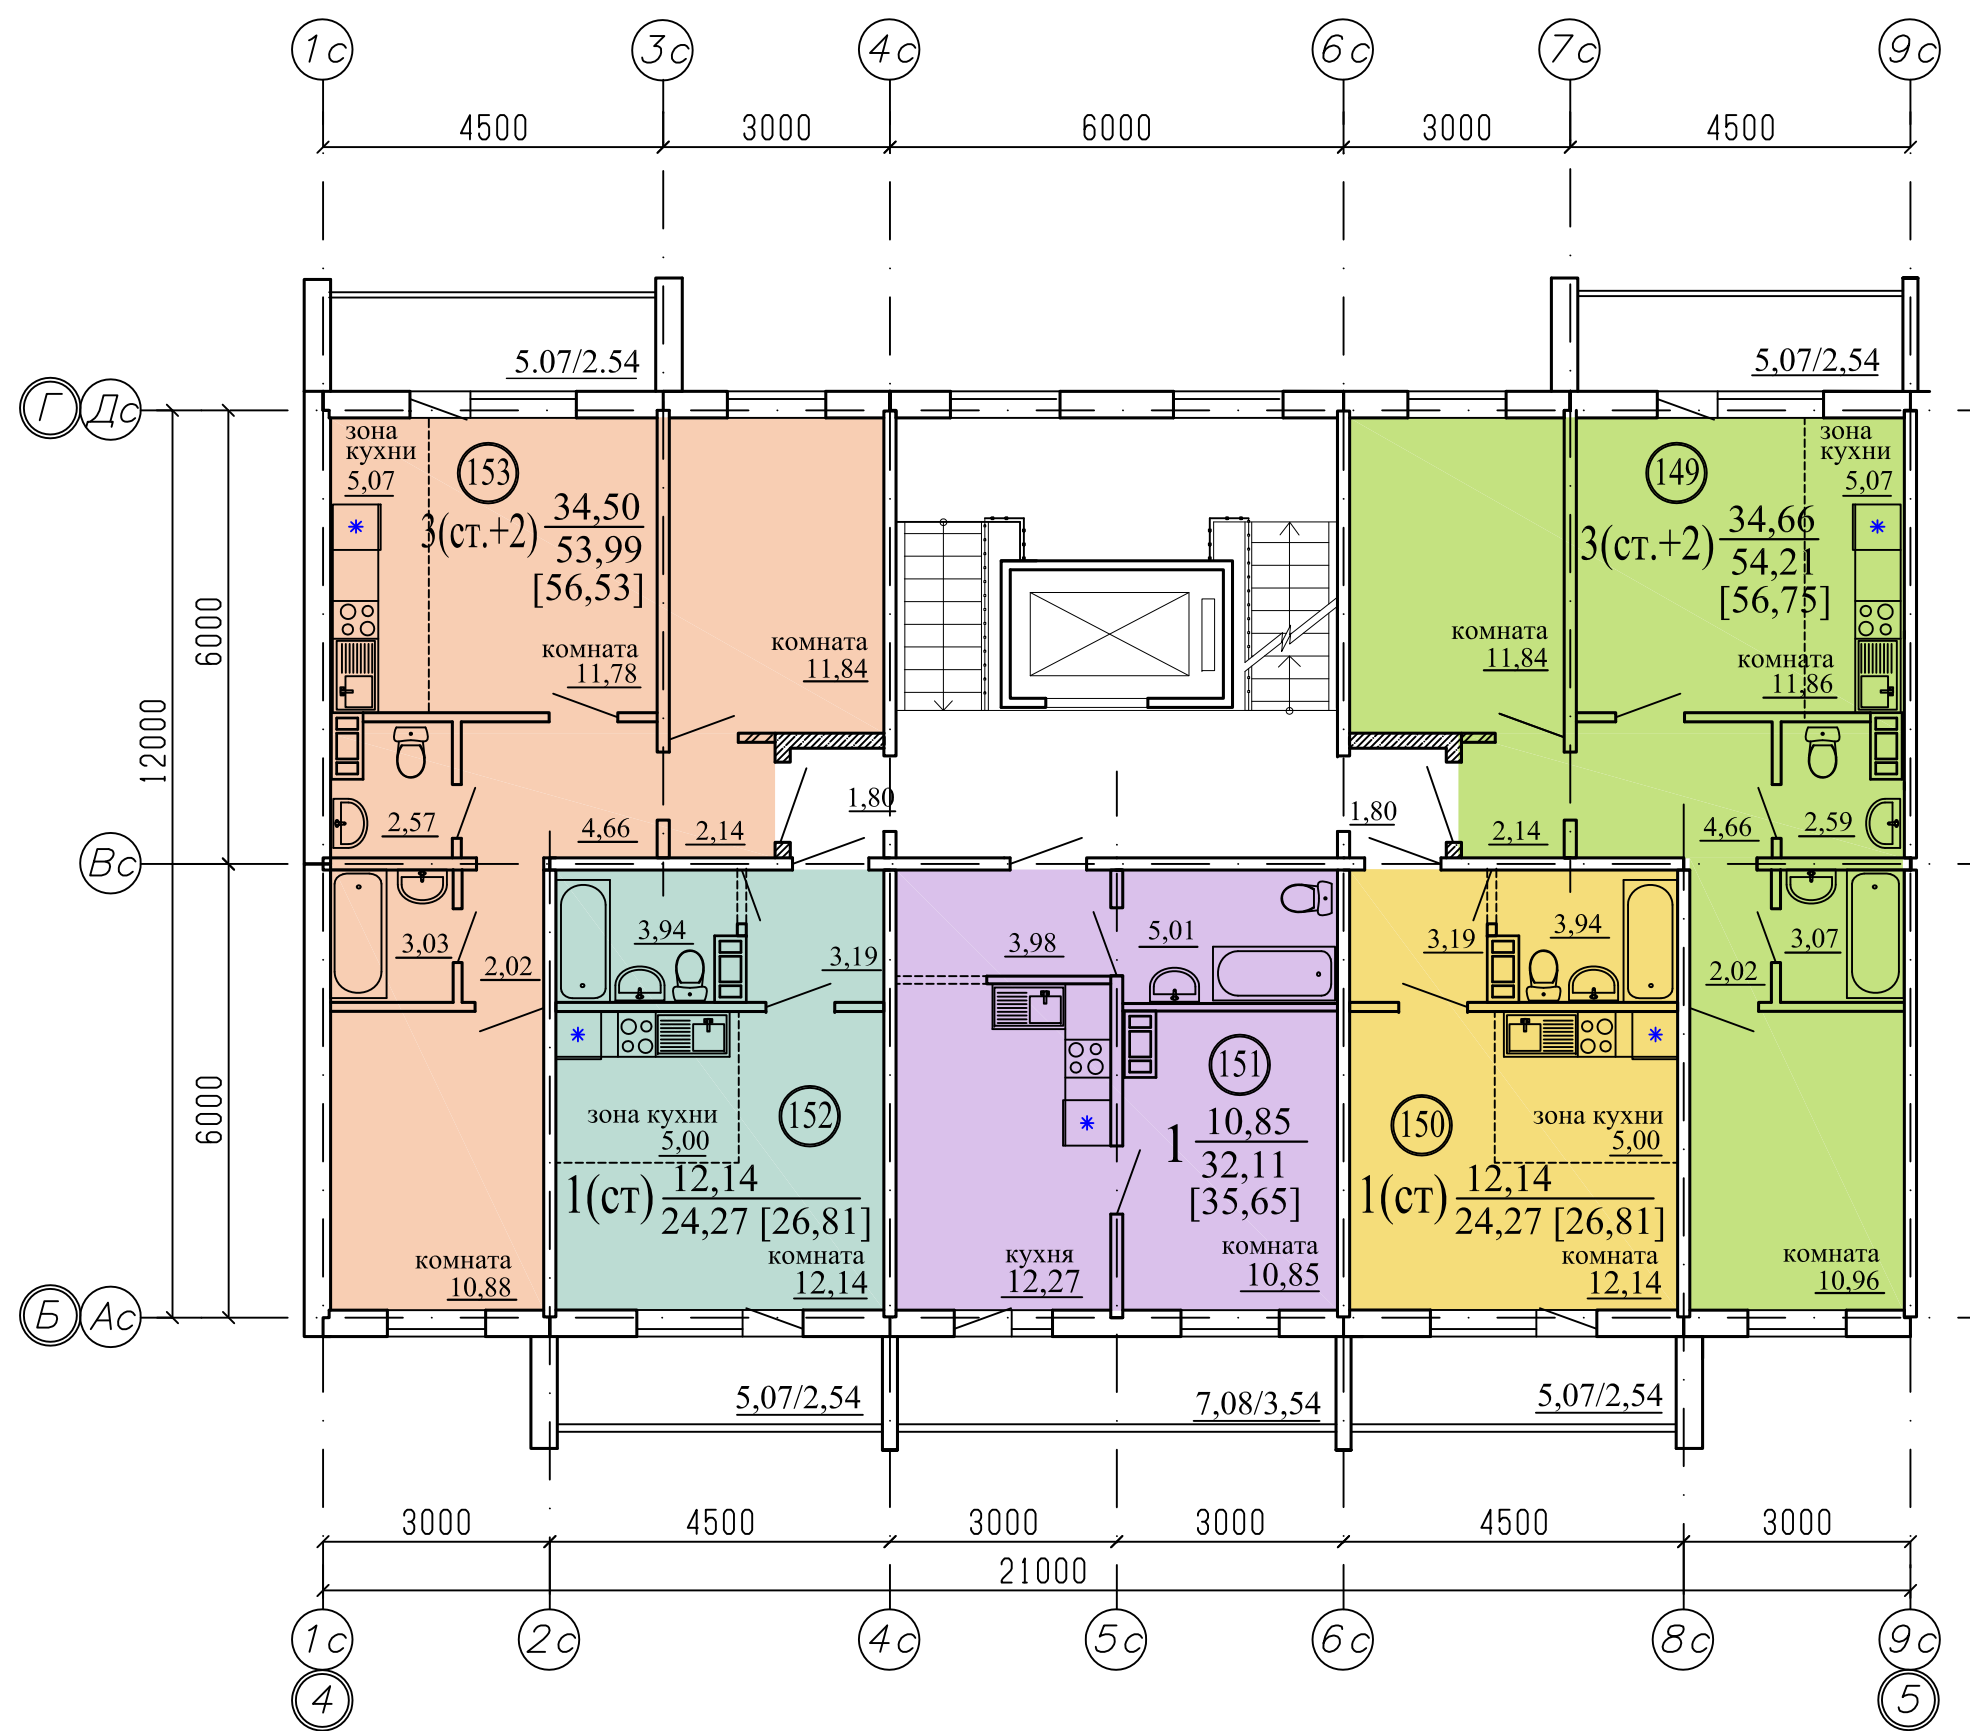




Примечание
1. Общие данные смотри лист 1;
2. .../... - жилая площадь квартиры / площадь квартиры;
3. [...] - общая площадь квартиры с учетом площади лоджии с коэффициентом 0,5;
4. 00 - номер квартиры.

						891-11.2-2018 - AP2			
						г. Челябинск, Metallurgical district			
Изм.	Кол.Уч.	Лист	№ док	Подпись	Дата	Многоквартирный дом № 11 (стр.) по шоссе Metallurgical. 2 stage of construction.	Стадия	Лист	Листов
							P	22	25
Разработал	Орлова					Подъезд №4. Plan 7th floor Section in axes 4-5	KB	CONSTRUCTION TECHNOLOGIES	
ГАП	Орлова								
ГИП	Кидралеева								

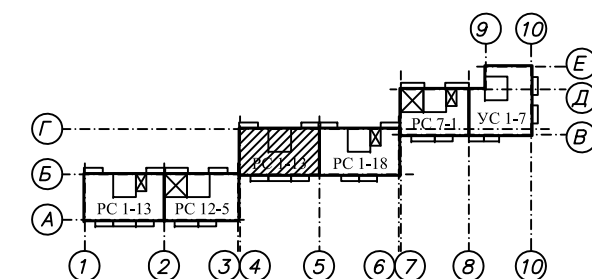

1. Общие данные смотри лист 1;
2. .../... - жилая площадь квартиры / площадь квартиры;
3. [...] - общая площадь квартиры с учетом площади лоджии с коэффициентом 0,5;
4. 00 - номер квартиры.

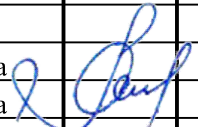						891-11.2-2018 - АР2			
						г. Челябинск, Metallургический район			
Изм.	Кол.Уч.	Лист	№док	Подпись	Дата				
						Многоквартирный дом № 11 (стр.) по шоссе Metallургов. 2 этап строительства.	Стадия	Лист	Листов
							Р	23	25
Разработал	Орлова				Подъезд №4. План 8-го этажа Секция в осях 4-5		КБ СТРОИТЕЛЬНЫЕ ТЕХНОЛОГИИ		
ГАП	Орлова								
ГИП	Кидпалеева								

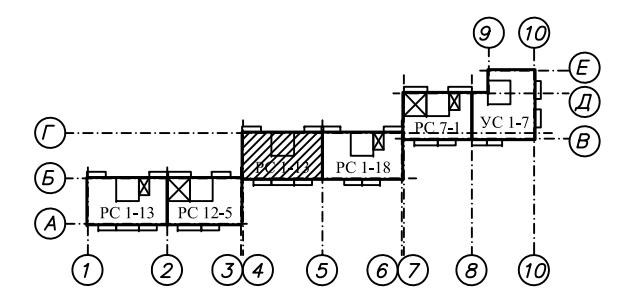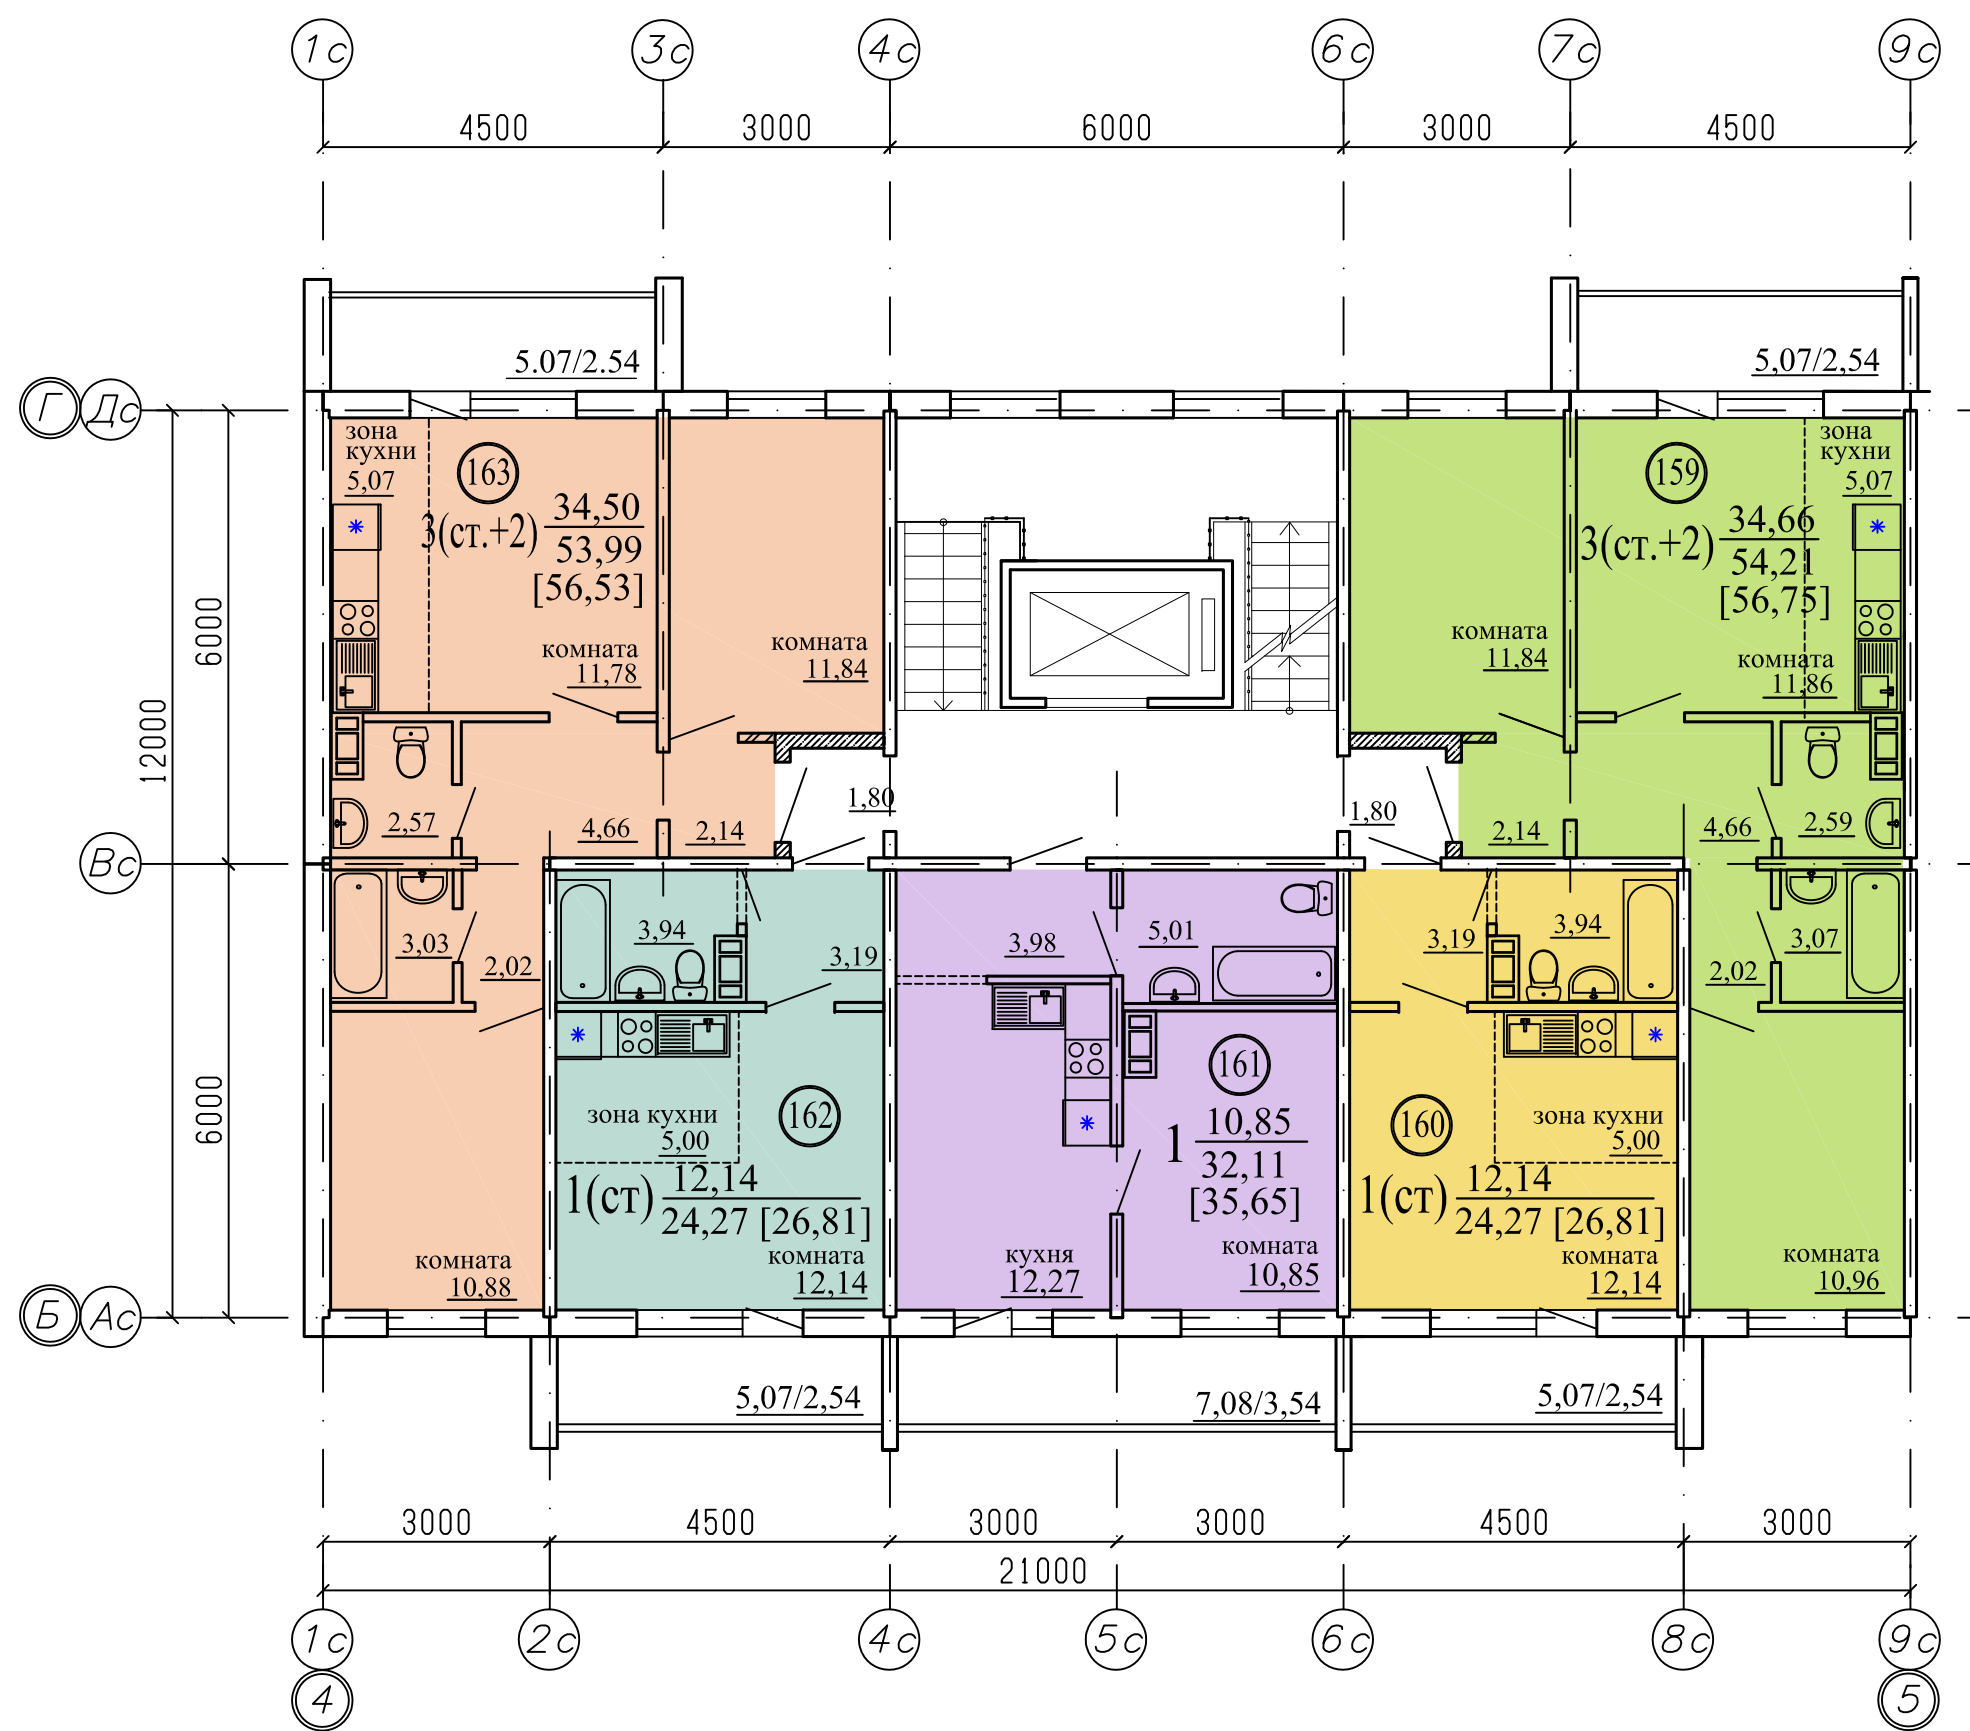

Примечание
1. Общие данные смотри лист 1;
2. .../... - жилая площадь квартиры / площадь квартиры;
3. [...] - общая площадь квартиры с учетом площади лоджии с коэффициентом 0,5;
4. 00 - номер квартиры.

						891-11.2-2018 - AP2			
						г. Челябинск, Metallurgical district			
Изм.	Кол.Уч.	Лист	№ док	Подпись	Дата	Многоквартирный дом № 11 (стр.) по шоссе Metallurgical. 2 stage of construction.	Стадия	Лист	Листов
							P	24	25
Разработал	Орлова						Подъезд №4. Plan 9th floor Section in axes 4-5	КБ	СТРОИТЕЛЬНЫЕ ТЕХНОЛОГИИ
ГАП	Орлова								
ГИП	Кидралеева								

