


Многоквартирный дом № 11 (стр.)
по шоссе Metallургов.
1 этап строительства.
г. Челябинск, Metallургический район

РАБОЧАЯ ДОКУМЕНТАЦИЯ

891-11.3-2018 - AP2
(квартирография)

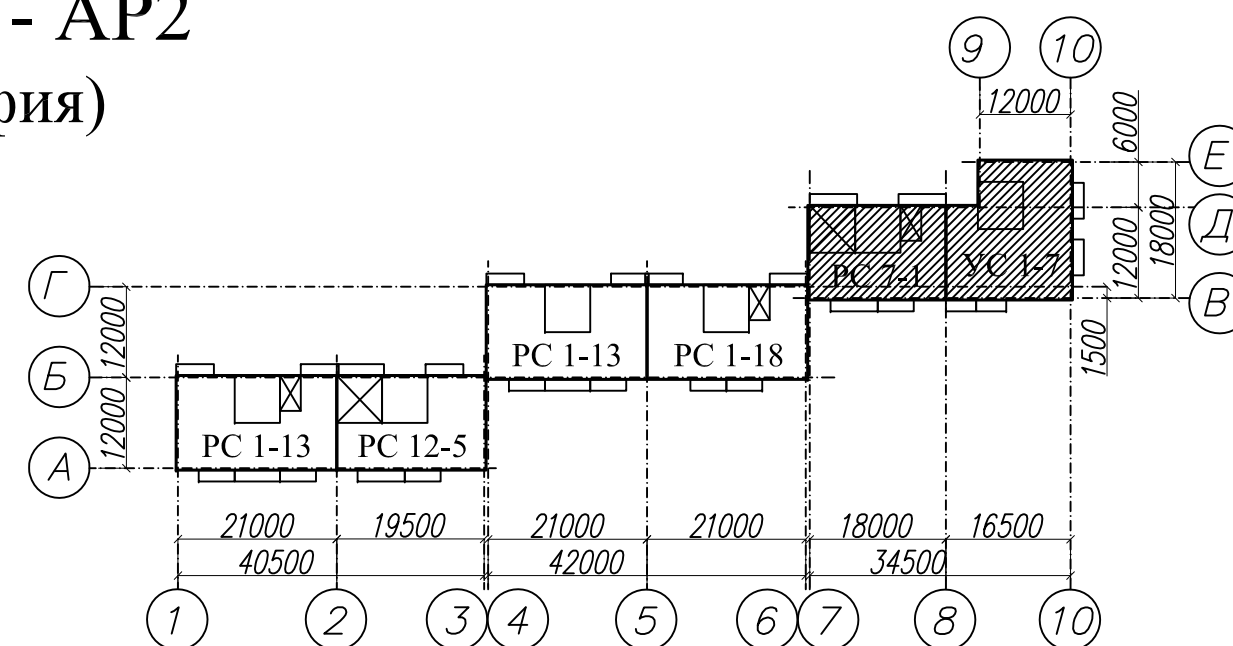

КОНСТРУКТОРСКОЕ БЮРО
СТРОИТЕЛЬНЫЕ ТЕХНОЛОГИИ

Многоквартирный дом № 11 (стр.)
по шоссе Metallургов.
1 этап строительства.
г. Челябинск, Metallургический район

РАБОЧАЯ ДОКУМЕНТАЦИЯ
891-11.3-2018 - AP2
(квартирография)

ДИРЕКТОР

БОБРОВ О.В.


ГЛАВНЫЙ ИНЖЕНЕР ПРОЕКТА

КИДРАЛЕЕВА Р.Р.

ЧЕЛЯБИНСК
2019

Ведомость чертежей основного комплекта		
Лист	Наименование	Примечание
1	Общие данные	
2	Таблица площадей квартир (начало)	
3	Таблица площадей квартир (продолжение)	
4	Таблица площадей квартир (продолжение)	
5	Таблица площадей квартир (окончание)	
6	Подъезд № 1. План 1-го этажа. Секция в осях 8-10	
7	Подъезд № 1. План 2-го этажа. Секция в осях 8-10	
8	Подъезд № 1. План 3-го этажа. Секция в осях 8-10	
9	Подъезд № 1. План 4-го этажа. Секция в осях 8-10	
10	Подъезд № 1. План 5-го этажа. Секция в осях 8-10	
11	Подъезд № 1. План 6-го этажа. Секция в осях 8-10	
12	Подъезд № 1. План 7-го этажа. Секция в осях 8-10	
13	Подъезд № 1. План 8-го этажа. Секция в осях 8-10	
14	Подъезд № 1. План 9-го этажа. Секция в осях 8-10	
15	Подъезд № 1. План 10-го этажа. Секция в осях 8-10	
16	Подъезд № 2. План 1-го этажа. Секция в осях 7-8	
17	Подъезд № 2. План 2-го этажа. Секция в осях 7-8	
18	Подъезд № 2. План 3-го этажа. Секция в осях 7-8	
19	Подъезд № 2. План 4-го этажа. Секция в осях 7-8	
20	Подъезд № 2. План 5-го этажа. Секция в осях 7-8	
21	Подъезд № 2. План 6-го этажа. Секция в осях 7-8	
22	Подъезд № 2. План 7-го этажа. Секция в осях 7-8	
23	Подъезд № 2. План 8-го этажа. Секция в осях 7-8	
24	Подъезд № 2. План 9-го этажа. Секция в осях 7-8	
25	Подъезд № 2. План 10-го этажа. Секция в осях 7-8	
Чертежи основного комплекта разработаны в соответствии с требованиями Федерального закона №384-ФЗ от 30 декабря 2009 года "Технический регламент о безопасности зданий и сооружений", экологических, санитарно-гигиенических, противопожарных и других норм, действующих на территории Российской Федерации и обеспечивают безопасную для жизни и здоровья людей эксплуатацию объекта при соблюдении предусмотренных рабочими чертежами мероприятий. Главный инженер проектаР.Р. Кидралеева		

Технико-экономические показатели					2
Показатель	обозначения		всего на 1 этап	ед. измер.	
	секция РС 7-1	секция УС 1-7			
1. Этажность / кол-во этажей	10 / 11	10 / 11	10 / 11		
2. Высота этажа	2,80	2,80	2,80	м	
3. Кол-во квартир	40	39	79	шт.	
из них: 1-комнатных (студия~26 м2)	----	----	----	шт.	
1-комнатных (~35 м2)	21	----	21	шт.	
2-комнатных (студия+1 ~43 м2)	----	18	18	шт.	
2-комнатных (~42-47 м2)	19	----	19	шт.	
2-комнатных (~56-59 м2)	----	20	20	шт.	
3-комнатных (студия+2 ~56 м2)	----	1	1	шт.	
4. Жилая площадь квартир	831,02	1124,14	1955,16	м2	
5. Площадь квартир	1581,62	1928,08	3509,70	м2	
6. Площадь лоджий	279,66	184,60	464,26	м2	
7. Площадь лоджий с коэф. 0,5	139,83	92,40	232,23	м2	
8. Общая площадь квартир	1721,45	2020,48	3741,93	м2	
9. Площадь жилого дома (по СП)	2382,42	2818,36	5200,78	м2	
10. Площадь застройки	466,00		466,00	м2	
11. Общий строительный объем	8348,36	9817,00	18165,36	м3	
их них: объем ниже отм. 0,000	505,14	606,39	1111,53	м3	
объем выше отм. 0,000	6906,90	8572,77	15479,67	м3	
объем лоджий	936,32	637,84	1574,16	м3	
Изм.	Кол.Уч.	Лист	№док	Подпись	
				Дата	
Разработал	Орлова				
ГАП	Орлова				
ГИП	Кидралеева				
891-11.3-2018 - AP2					
г. Челябинск, Metallургический район					
Многоквартирный дом № 11 (стр.) по шоссе Metallургов. 1 этап строительства.			Стадия	Лист	
			Р	1	
			Листов	25	
Общие данные			КБ	СТРОИТЕЛЬНЫЕ ТЕХНОЛОГИИ	


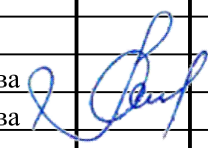
№ этажа	№ квартиры	Жилая площадь квартиры, м2				Площадь, м2			Площадь квартиры, м2	Площадь лоджий, м2	Площадь лоджий с коэф.0,5, м2	Общая площадь квартиры, м2	Примечание	3				
		Студия	1 комната	2 комната	Всего	Кухни, зоны кухни	Коридора, кладовых	Сан.узла										
Подъезд № 1. Секция в осях 8-10																		
1	1	----	18,31	13,59	31,90	10,56	9,48	4,15	56,09	5,07	2,54	58,63	см.лист 6					
1	2	----	18,31	11,90	30,21	10,62	10,09	5,22	56,14	5,07	2,54	58,68						
1	3	12,14	16,53	10,96	39,63	5,00	20,64	11,24	76,51	8,32	4,16	80,67						
2	4	----	18,31	13,59	31,90	10,56	9,48	4,15	56,09	5,07	2,54	58,63	см.лист 7					
2	5	----	18,31	11,90	30,21	10,62	10,09	5,22	56,14	5,07	2,54	58,68						
2	6	12,14	16,53	----	28,67	5,00	3,19	3,94	40,80	4,16	2,08	42,88						
2	7	11,86	10,96	----	22,82	5,07	6,68	5,66	40,23	4,16	2,08	42,31						
3	8	----	18,31	13,59	31,90	10,56	9,48	4,15	56,09	5,07	2,54	58,63	см.лист 8					
3	9	----	18,31	11,90	30,21	10,62	10,09	5,22	56,14	5,07	2,54	58,68						
3	10	12,14	16,53	----	28,67	5,00	3,19	3,94	40,80	4,16	2,08	42,88						
3	11	11,86	10,96	----	22,82	5,07	6,68	5,66	40,23	4,16	2,08	42,31						
4	12	----	18,31	13,59	31,90	10,56	9,48	4,15	56,09	5,07	2,54	58,63	см.лист 9					
4	13	----	18,31	11,90	30,21	10,62	10,09	5,22	56,14	5,07	2,54	58,68						
4	14	12,14	16,53	----	28,67	5,00	3,19	3,94	40,80	4,16	2,08	42,88						
4	15	11,86	10,96	----	22,82	5,07	6,68	5,66	40,23	4,16	2,08	42,31						
5	16	----	18,31	13,59	31,90	10,56	9,48	4,15	56,09	5,07	2,54	58,63	см.лист 10					
5	17	----	18,31	11,90	30,21	10,62	10,09	5,22	56,14	5,07	2,54	58,68						
5	18	12,14	16,53	----	28,67	5,00	3,19	3,94	40,80	4,16	2,08	42,88						
5	19	11,86	10,96	----	22,82	5,07	6,68	5,66	40,23	4,16	2,08	42,31						
6	20	----	18,31	13,59	31,90	10,56	9,48	4,15	56,09	5,07	2,54	58,63	см.лист 11					
6	21	----	18,31	11,90	30,21	10,62	10,09	5,22	56,14	5,07	2,54	58,68						
6	22	12,14	16,53	----	28,67	5,00	3,19	3,94	40,80	4,16	2,08	42,88						
6	23	11,86	10,96	----	22,82	5,07	6,68	5,66	40,23	4,16	2,08	42,31						
7	24	----	18,31	13,59	31,90	10,56	9,48	4,15	56,09	5,07	2,54	58,63	см.лист 12					
													891-11.3-2018 - АР2					
								Изм.	Кол.Уч.	Лист	№док	Подпись	Дата	г. Челябинск, Metallургический район				
														Многоквартирный дом № 11 (стр.) по шоссе Metallургов. 1 этап строительства.		Стадия	Лист	Листов
													Р			2	25	
	Разработал	Орлова			Таблица площадей квартир (начало)		КБ СТРОИТЕЛЬНЫЕ ТЕХНОЛОГИИ											
	ГАП	Орлова																
	ГИП	Кидралеева																

№ этажа	№ квартиры	Жилая площадь квартиры, м2				Площадь, м2			Площадь квартиры, м2	Площадь лоджий, м2	Площадь лоджий с коэф.0,5, м2	Общая площадь квартиры, м2	Примечание	4				
		Студия	1 комната	2 комната	Всего	Кухни, зоны кухни	Коридора, кладовых	Сан.узла										
Подъезд № 1. Секция в осях 8-10																		
7	25	----	18,31	11,90	30,21	10,62	10,09	5,22	56,14	5,07	2,54	58,68	см.лист 12					
7	26	12,14	16,53	----	28,67	5,00	3,19	3,94	40,80	4,16	2,08	42,88						
7	27	11,86	10,96	----	22,82	5,07	6,68	5,66	40,23	4,16	2,08	42,31						
8	28	----	18,31	13,59	31,90	10,56	9,48	4,15	56,09	5,07	2,54	58,63	см.лист 13					
8	29	----	18,31	11,90	30,21	10,62	10,09	5,22	56,14	5,07	2,54	58,68						
8	30	12,14	16,53	----	28,67	5,00	3,19	3,94	40,80	4,16	2,08	42,88						
8	31	11,86	10,96	----	22,82	5,07	6,68	5,66	40,23	4,16	2,08	42,31						
9	32	----	18,31	13,59	31,90	10,56	9,48	4,15	56,09	5,07	2,54	58,63	см.лист 14					
9	33	----	18,31	11,90	30,21	10,62	10,09	5,22	56,14	5,07	2,54	58,68						
9	34	12,14	16,53	----	28,67	5,00	3,19	3,94	40,80	4,16	2,08	42,88						
9	35	11,86	10,96	----	22,82	5,07	6,68	5,66	40,23	4,16	2,08	42,31						
10	36	----	18,31	13,59	31,90	10,56	9,48	4,15	56,09	5,07	2,54	58,63	см.лист 15					
10	37	----	18,31	11,90	30,21	10,62	10,09	5,22	56,14	5,07	2,54	58,68						
10	38	12,14	16,53	----	28,67	5,00	3,19	3,94	40,80	4,16	2,08	42,88						
10	39	11,86	10,96	----	22,82	5,07	6,68	5,66	40,23	4,16	2,08	42,31						
Подъезд № 2. Секция в осях 7-8																		
1	40	----	13,69	----	13,69	10,62	7,23	4,19	35,73	3,54	1,77	37,50	см.лист 16					
1	41	----	16,53	----	16,53	6,53	5,79	3,22	32,07	7,08	3,54	35,61						
1	42	----	16,53	----	16,53	6,53	5,79	3,22	32,07	7,08	3,54	35,61						
1	43	----	11,98	13,59	25,57	10,56	7,23	4,15	47,51	7,08	3,54	51,05						
2	44	----	11,98	13,69	25,67	10,62	7,23	4,19	47,71	7,08	3,54	51,25	см.лист 17					
2	45	----	16,53	----	16,53	6,53	5,79	3,22	32,07	7,08	3,54	35,61						
2	46	----	16,53	----	16,53	6,53	5,79	3,22	32,07	7,08	3,54	35,61						
2	47	----	11,98	13,59	25,57	10,56	7,23	4,15	47,51	7,08	3,54	51,05						
													891-11.3-2018 - АР2					
													г. Челябинск, Металлургический район					
							Изм.	Кол.Уч.	Лист	№док	Подпись	Дата	Многоквартирный дом № 11 (стр.) по шоссе Metallургов. 1 этап строительства.					
							Разработал	Орлова					КБ СТРОИТЕЛЬНЫЕ ТЕХНОЛОГИИ			Р	3	25
							ГАП	Орлова										
							ГИП	Кидралеева										

№ этажа	№ квартиры	Жилая площадь квартиры, м2				Площадь, м2			Площадь квартиры, м2	Площадь лоджий, м2	Площадь лоджий с коэф.0,5, м2	Общая площадь квартиры, м2	Примечание	5			
		Студия	1 комната	2 комната	Всего	Кухни, зоны кухни	Коридора, кладовых	Сан.узла									
Подъезд № 2. Секция в осях 7-8																	
3	48	----	11,98	13,69	25,67	10,62	7,23	4,19	47,71	7,08	3,54	51,25	см.лист 18				
3	49	----	16,53	----	16,53	6,53	5,79	3,22	32,07	7,08	3,54	35,61					
3	50	----	16,53	----	16,53	6,53	5,79	3,22	32,07	7,08	3,54	35,61					
3	51	----	11,98	13,59	25,57	10,56	7,23	4,15	47,51	7,08	3,54	51,05					
4	52	----	11,98	13,69	25,67	10,62	7,23	4,19	47,71	7,08	3,54	51,25	см.лист 19				
4	53	----	16,53	----	16,53	6,53	5,79	3,22	32,07	7,08	3,54	35,61					
4	54	----	16,53	----	16,53	6,53	5,79	3,22	32,07	7,08	3,54	35,61					
4	55	----	11,98	13,59	25,57	10,56	7,23	4,15	47,51	7,08	3,54	51,05					
5	56	----	11,98	13,69	25,67	10,62	7,23	4,19	47,71	7,08	3,54	51,25	см.лист 20				
5	57	----	16,53	----	16,53	6,53	5,79	3,22	32,07	7,08	3,54	35,61					
5	58	----	16,53	----	16,53	6,53	5,79	3,22	32,07	7,08	3,54	35,61					
5	59	----	11,98	13,59	25,57	10,56	7,23	4,15	47,51	7,08	3,54	51,05					
6	60	----	11,98	13,69	25,67	10,62	7,23	4,19	47,71	7,08	3,54	51,25	см.лист 21				
6	61	----	16,53	----	16,53	6,53	5,79	3,22	32,07	7,08	3,54	35,61					
6	62	----	16,53	----	16,53	6,53	5,79	3,22	32,07	7,08	3,54	35,61					
6	63	----	11,98	13,59	25,57	10,56	7,23	4,15	47,51	7,08	3,54	51,05					
7	64	----	11,98	13,69	25,67	10,62	7,23	4,19	47,71	7,08	3,54	51,25	см.лист 22				
7	65	----	16,53	----	16,53	6,53	5,79	3,22	32,07	7,08	3,54	35,61					
7	66	----	16,53	----	16,53	6,53	5,79	3,22	32,07	7,08	3,54	35,61					
7	67	----	11,98	13,59	25,57	10,56	7,23	4,15	47,51	7,08	3,54	51,05					
8	68	----	11,98	13,69	25,67	10,62	7,23	4,19	47,71	7,08	3,54	51,25	см.лист 23				
8	69	----	16,53	----	16,53	6,53	5,79	3,22	32,07	7,08	3,54	35,61					
8	70	----	16,53	----	16,53	6,53	5,79	3,22	32,07	7,08	3,54	35,61					
8	71	----	11,98	13,59	25,57	10,56	7,23	4,15	47,51	7,08	3,54	51,05					
													891-11.3-2018 - АР2				
													г. Челябинск, Металлургический район				
							Изм.	Кол.Уч.	Лист	№док	Подпись	Дата					
													Многоквартирный дом № 11 (стр.) по шоссе Metallургов. 1 этап строительства.		Стадия	Лист	Листов
															Р	4	25
							Разработал	Орлова					Таблица площадей квартир (продолжение)		КБ СТРОИТЕЛЬНЫЕ ТЕХНОЛОГИИ		
							ГАП	Орлова									
							ГИП	Кидралеева									



№ этажа	№ квартиры	Жилая площадь квартиры, м2				Площадь, м2			Площадь квартиры, м2	Площадь лоджий, м2	Площадь лоджий с коэф.0,5, м2	Общая площадь квартиры, м2	Примечание
		Студия	1 комната	2 комната	Всего	Кухни, зоны кухни	Коридора, кладовых	Сан.узла					
Подъезд № 2. Секция в осях 7-8													
9	72	----	11,98	13,69	25,67	10,62	7,23	4,19	47,71	7,08	3,54	51,25	см.лист 24
9	73	----	16,53	----	16,53	6,53	5,79	3,22	32,07	7,08	3,54	35,61	
9	74	----	16,53	----	16,53	6,53	5,79	3,22	32,07	7,08	3,54	35,61	
9	75	----	11,98	13,59	25,57	10,56	7,23	4,15	47,51	7,08	3,54	51,05	
10	76	----	11,98	13,69	25,67	10,62	7,23	4,19	47,71	7,08	3,54	51,25	см.лист 25
10	77	----	16,53	----	16,53	6,53	5,79	3,22	32,07	7,08	3,54	35,61	
10	78	----	16,53	----	16,53	6,53	5,79	3,22	32,07	7,08	3,54	35,61	
10	79	----	11,98	13,59	25,57	10,56	7,23	4,15	47,51	7,08	3,54	51,05	

						891-11.3-2018 - AP2								
						г. Челябинск, Металлургический район								
Изм.	Кол.Уч.	Лист	№ док	Подпись	Дата	Многоквартирный дом № 11 (стр.) по шоссе Metallургов. 1 этап строительства.						Стадия	Лист	Листов
												Р	5	25
Разработал	Орлова					Таблица площадей квартир (окончание)						КБ	СТРОИТЕЛЬНЫЕ ТЕХНОЛОГИИ	
ГАП	Орлова													
ГИП	Кидралеева													

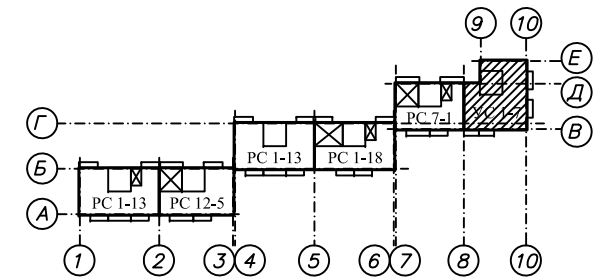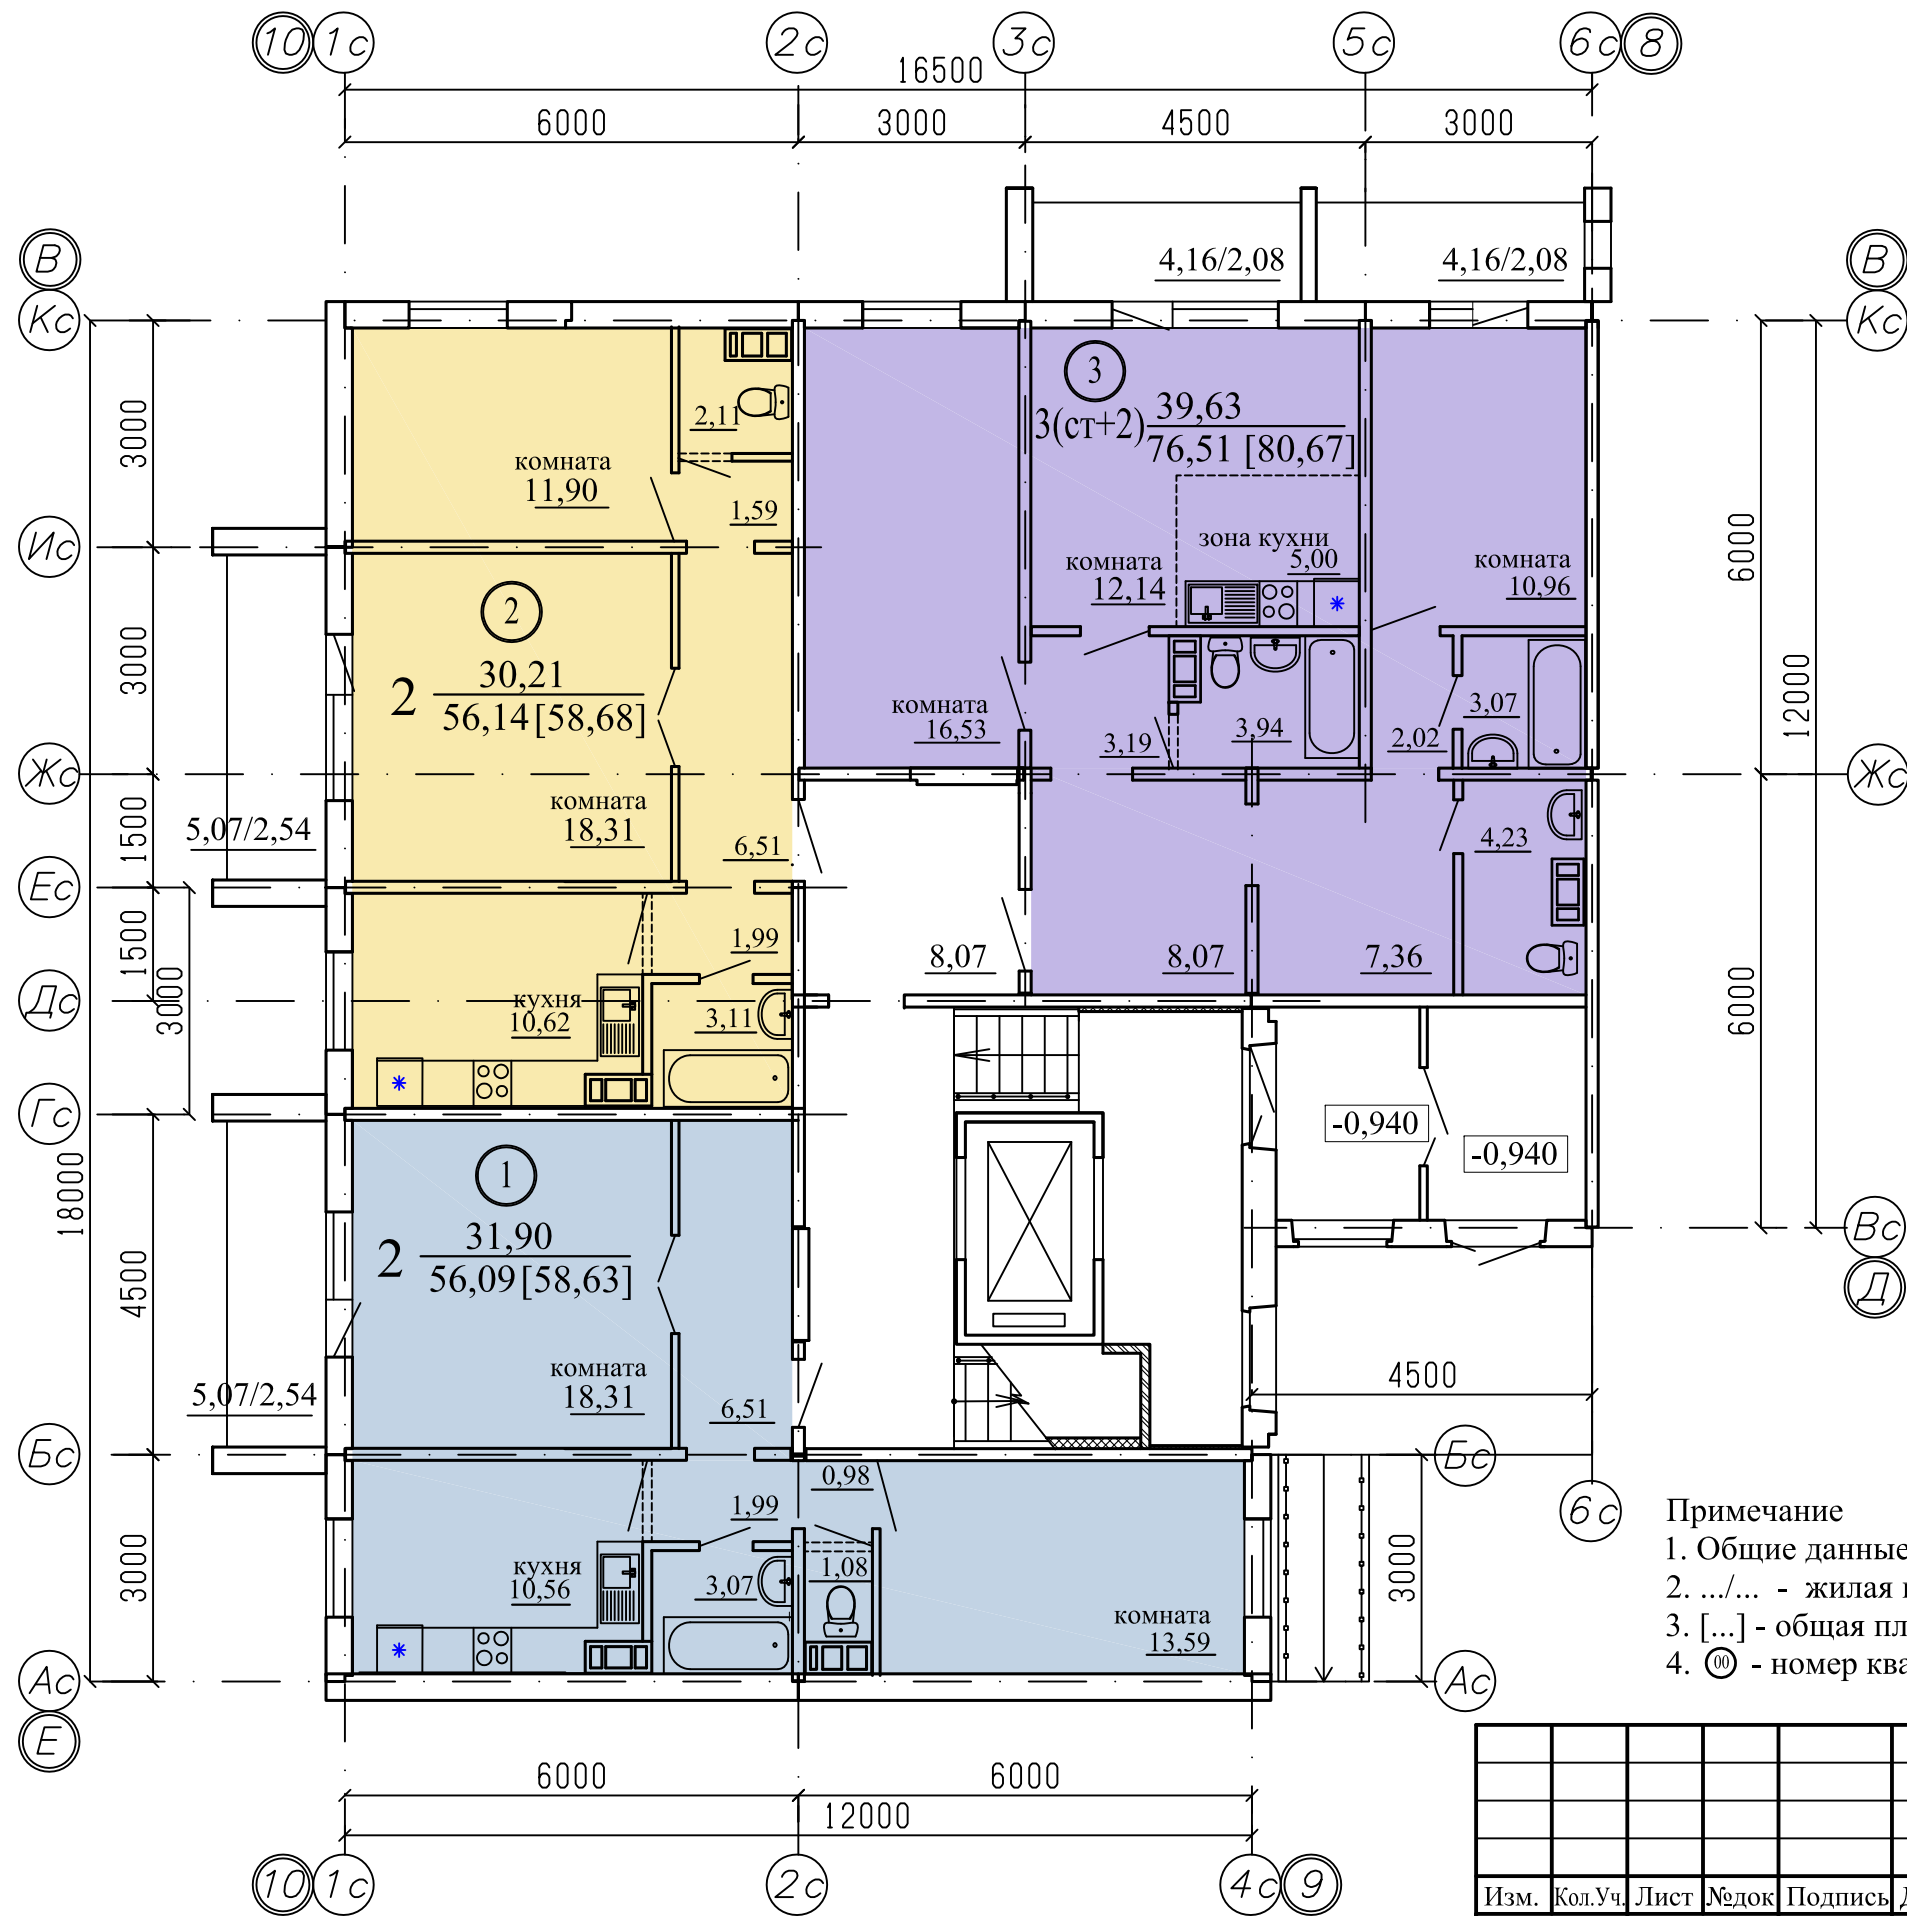


- Примечание
1. Общие данные смотри лист 1;
 2. .../... - жилая площадь квартиры / площадь квартиры;
 3. [...] - общая площадь квартиры с учетом площади лоджии с коэффициентом 0,5;
 4. 00 - номер квартиры.

						891-11.3-2018 - AP2						
						г. Челябинск, Metallurgical district						
Изм.	Кол.Уч.	Лист	№ док	Подпись	Дата	Многоквартирный дом № 11 (стр.) по шоссе Metallurgical. 1 stage of construction.	Стадия	Лист	Листов			
							P	6	25			
Разработал	Орлова						КБ СТРОИТЕЛЬНЫЕ ТЕХНОЛОГИИ					
ГАП	Орлова					Подъезд №1. План 1-го этажа Секция в осях 8-10						
ГИП	Кидралеева											

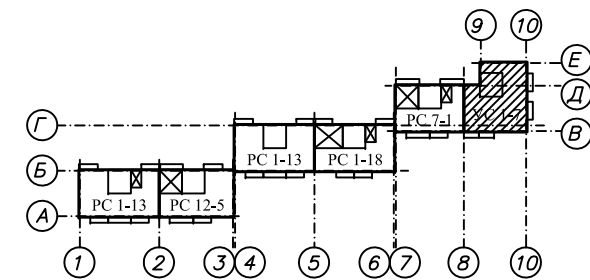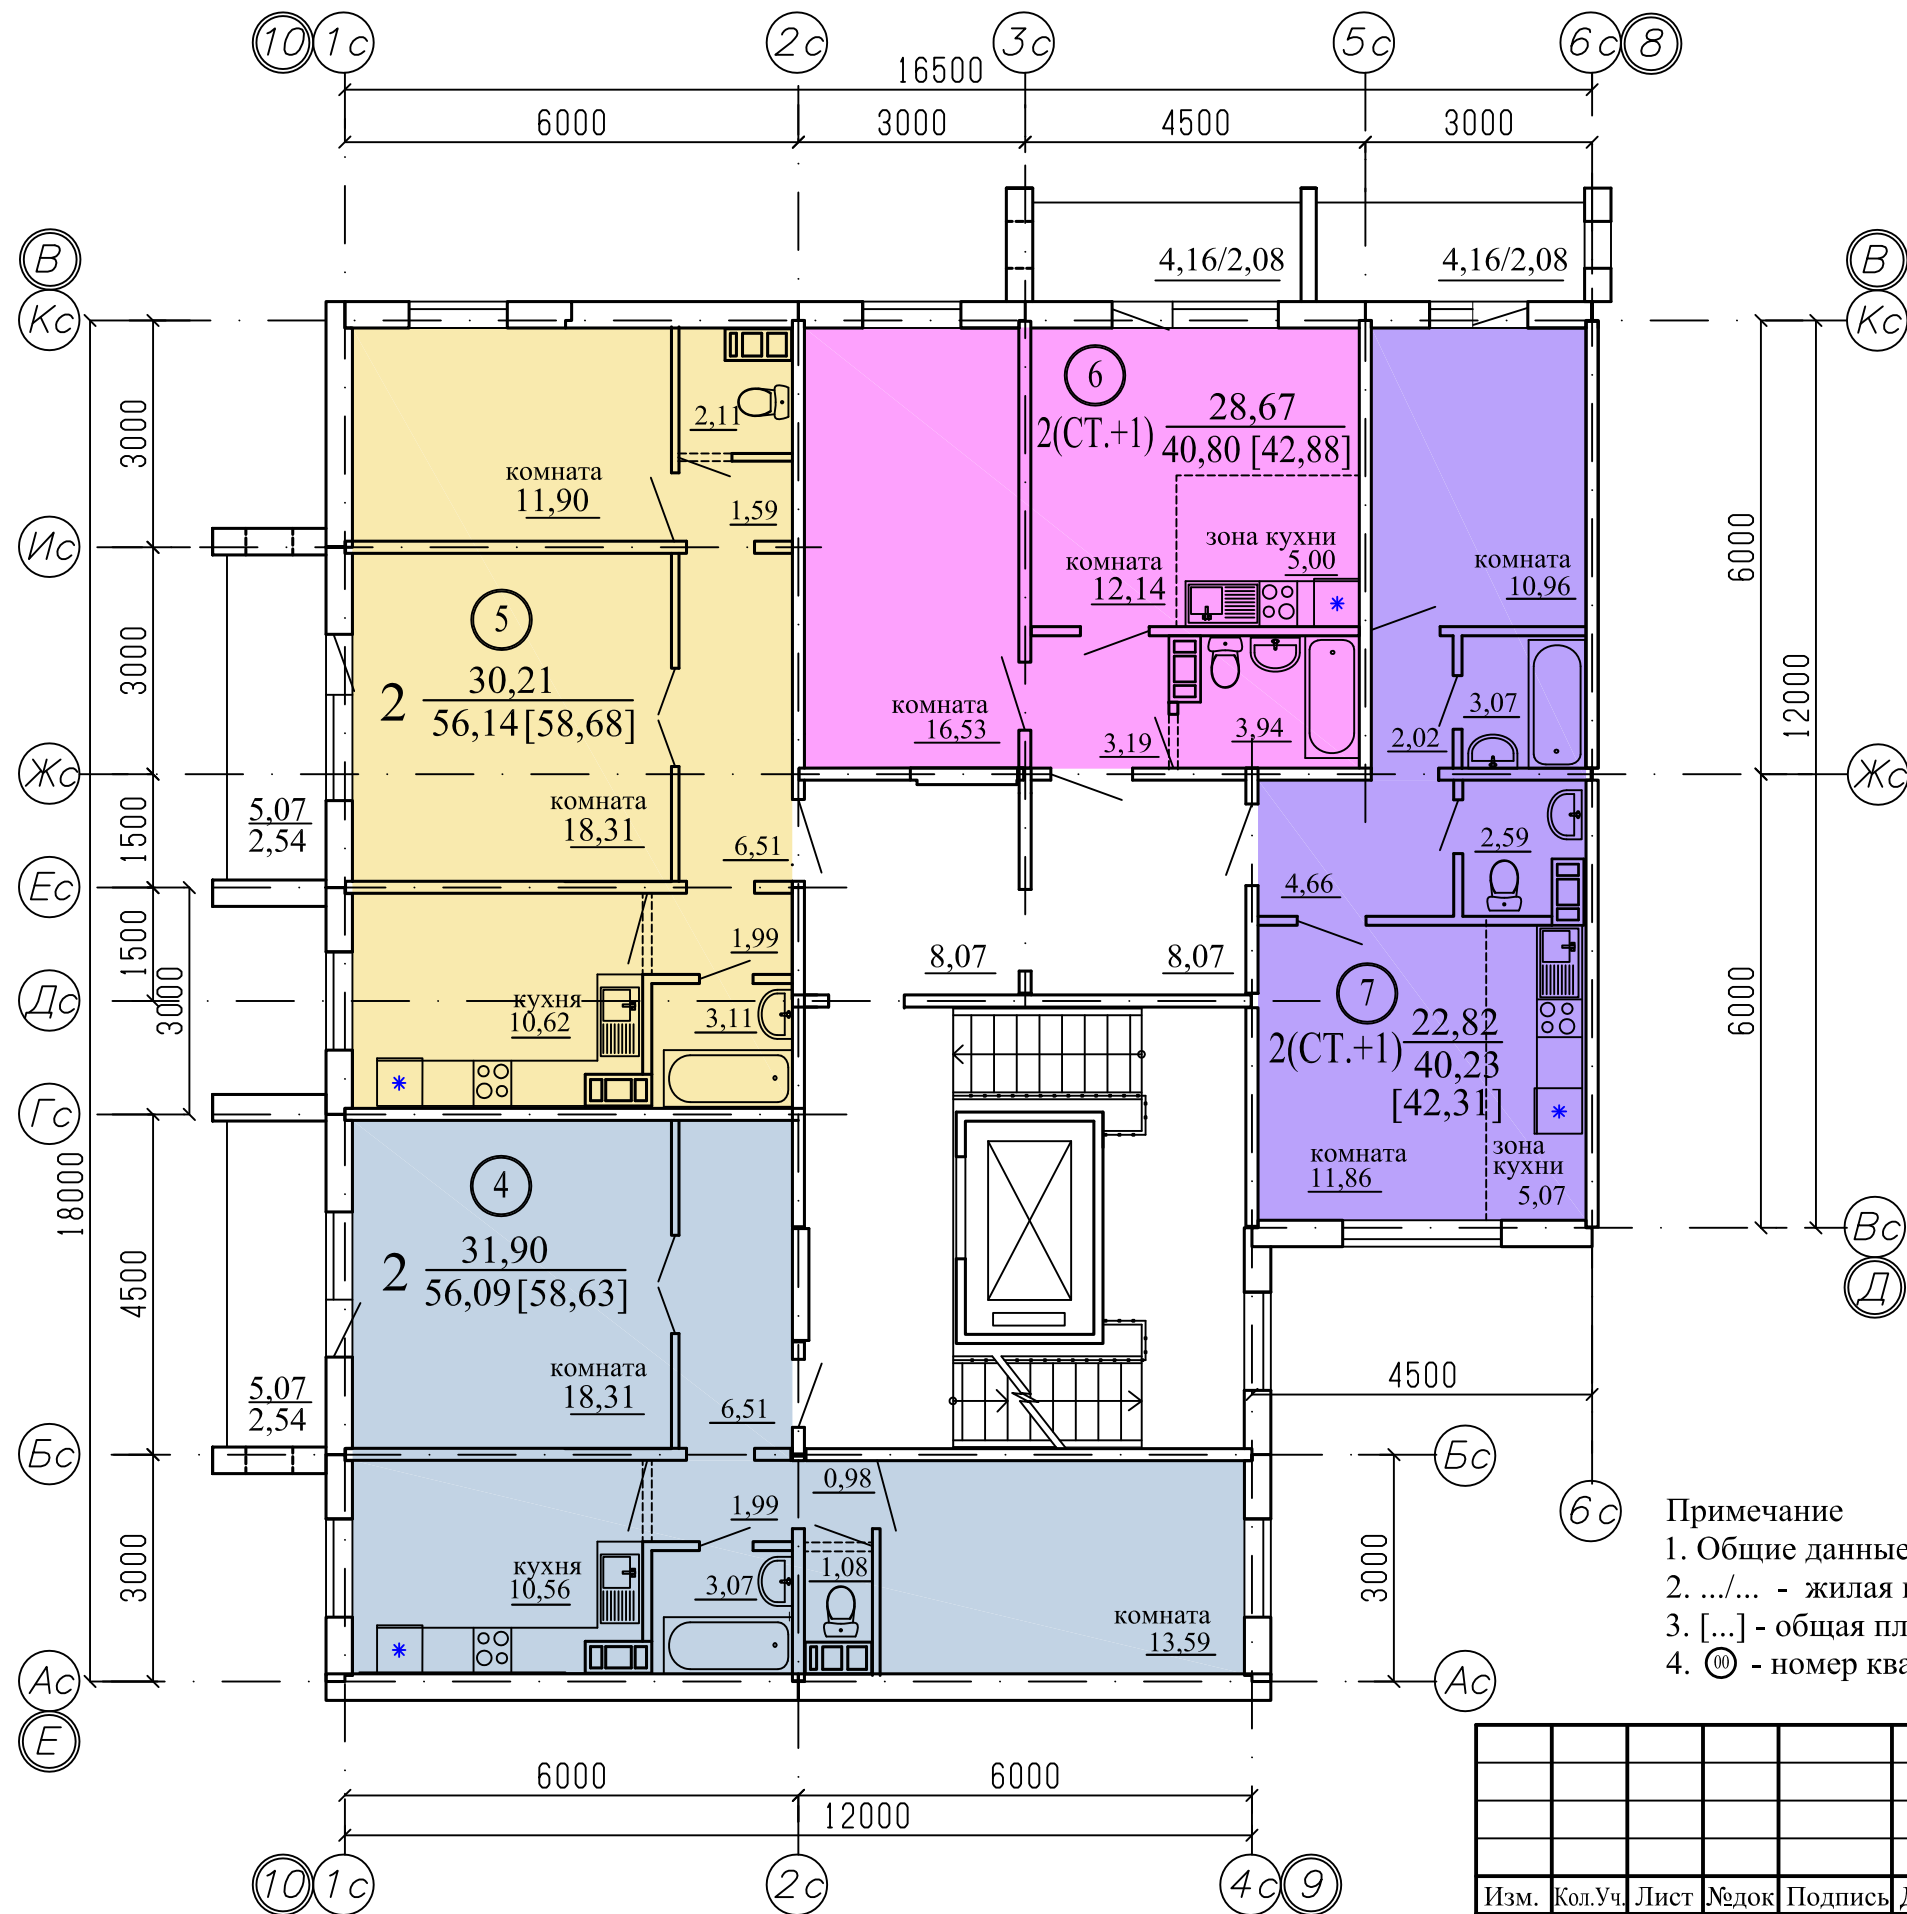


- Примечание
- 1. Общие данные смотри лист 1;
 - 2. .../... - жилая площадь квартиры / площадь квартиры;
 - 3. [...] - общая площадь квартиры с учетом площади лоджии с коэффициентом 0,5;
 - 4. 00 - номер квартиры.

						891-11.3-2018 - AP2			
						г. Челябинск, Metallurgical district			
Изм.	Кол.Уч.	Лист	№ док	Подпись	Дата	Многоквартирный дом № 11 (стр.) по шоссе Metallurgical. 1 stage of construction.	Стадия	Лист	Листов
							P	7	25
Разработал	Орлова								
ГАП	Орлова					Подъезд №1. Plan 2nd floor Section in axes 8-10			
ГИП	Кидралева						КБ	СТРОИТЕЛЬНЫЕ ТЕХНОЛОГИИ	

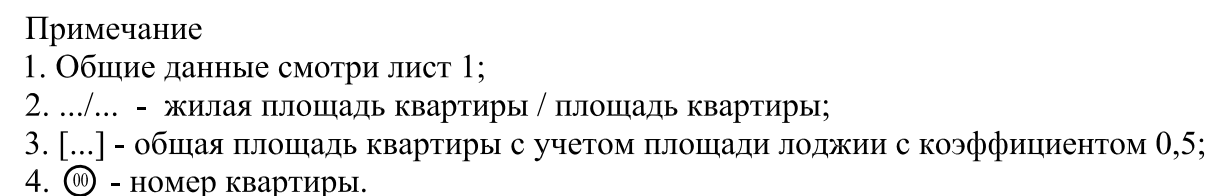



						891-11.3-2018 - АР2			
						г. Челябинск, Metallургический район			
Изм.	Кол.Уч.	Лист	№док	Подпись	Дата	Многоквартирный дом № 11 (стр.) по шоссе Metallургов. 1 этап строительства.	Стадия	Лист	Листов
							Р	8	25
Разработал	Орлова						КБ СТРОИТЕЛЬНЫЕ ТЕХНОЛОГИИ		
ГАП	Орлова								
ГИП	Кидралеева								

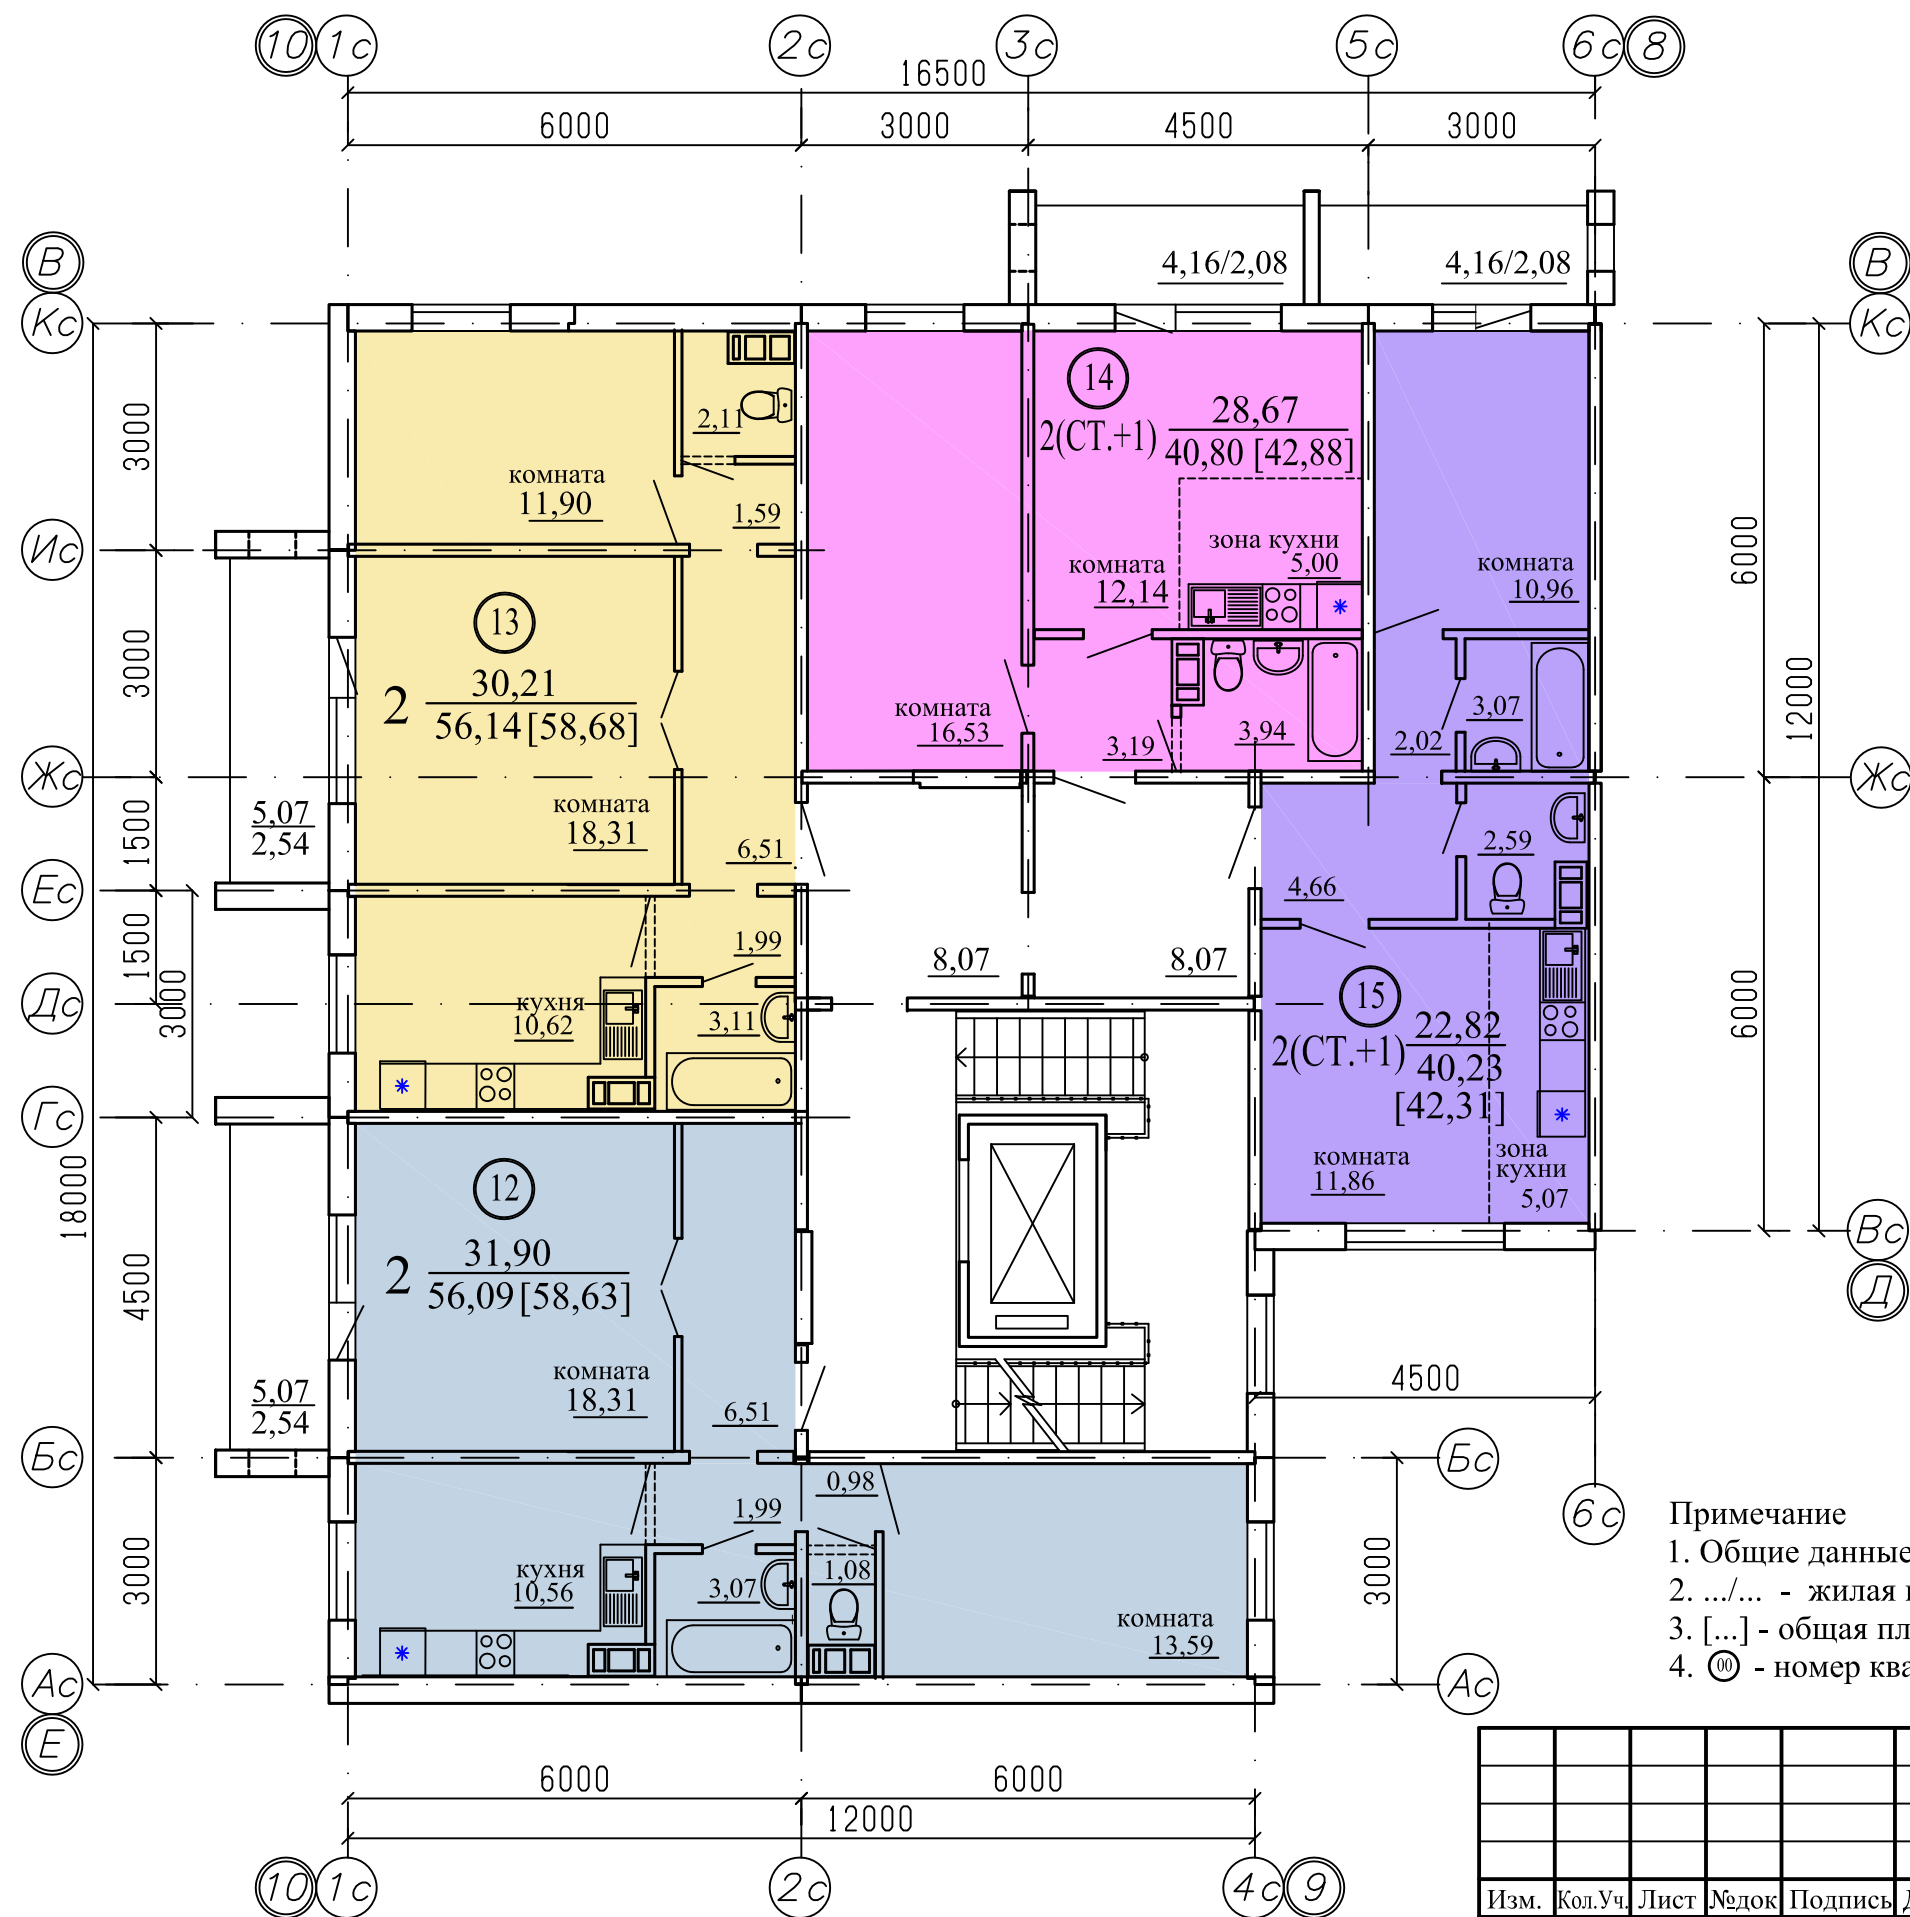

Примечание


1. Общие данные смотри лист 1;
2. .../... - жилая площадь квартиры / площадь квартиры;
3. [...] - общая площадь квартиры с учетом площади лоджии с коэффициентом 0,5;
4. 00 - номер квартиры.

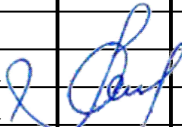						891-11.3-2018 - AP2			
						г. Челябинск, Metallurgical район			
Изм.	Кол.Уч.	Лист	№ док	Подпись	Дата	Многоквартирный дом № 11 (стр.) по шоссе Metallurgical. 1 этап строительства.	Стадия	Лист	Листов
							Р	9	25
Разработал	Орлова						Подъезд №1. План 4-го этажа Секция в осях 8-10	КБ	СТРОИТЕЛЬНЫЕ ТЕХНОЛОГИИ
ГАП	Орлова								
ГИП	Кидралеева								

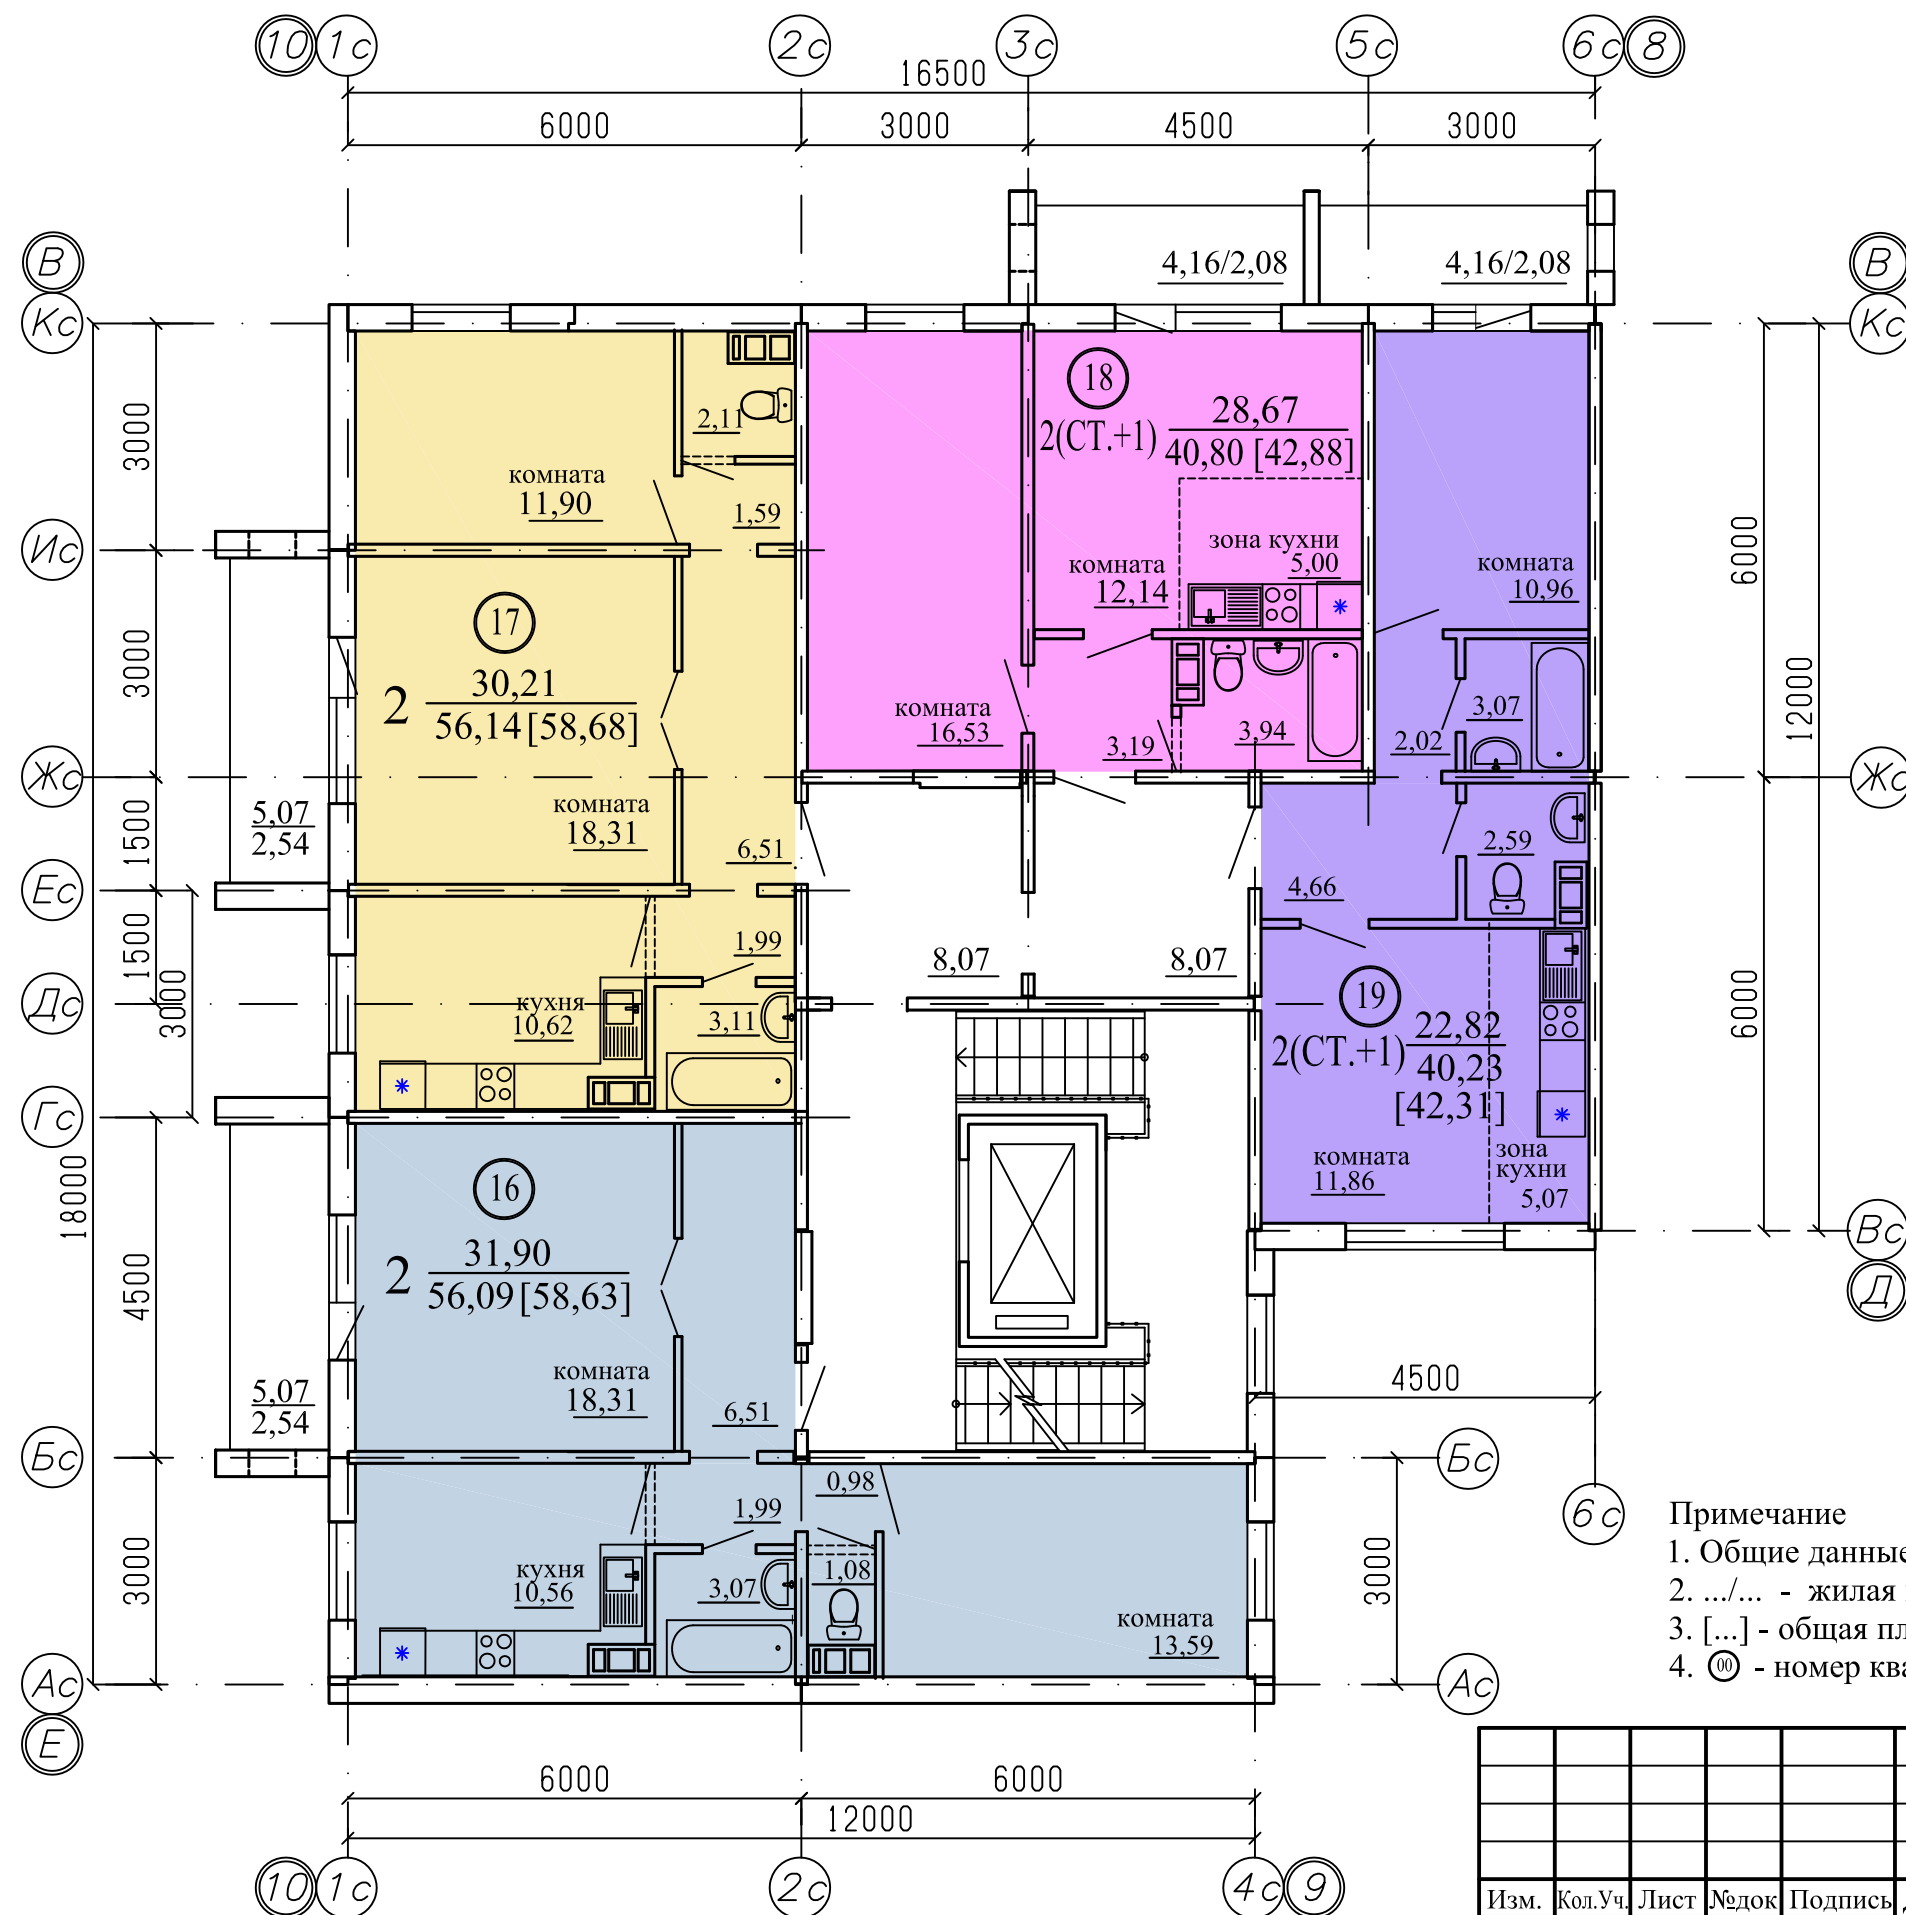


1. Общие данные смотри лист 1;
2. .../... - жилая площадь квартиры / площадь квартиры;
3. [...] - общая площадь квартиры с учетом площади лоджии с коэффициентом 0,5;
4. (00) - номер квартиры.


						891-11.3-2018 - АР2				
						г. Челябинск, Metallургический район				
Изм.	Кол.Уч.	Лист	№док	Подпись	Дата	Многоквартирный дом № 11 (стр.) по шоссе Metallургов. 1 этап строительства.		Стадия	Лист	Листов
								Р	10	25
Разработал	Орлова							КБ СТРОИТЕЛЬНЫЕ ТЕХНОЛОГИИ		
ГАП	Орлова									
ГИП	Кидралеева									

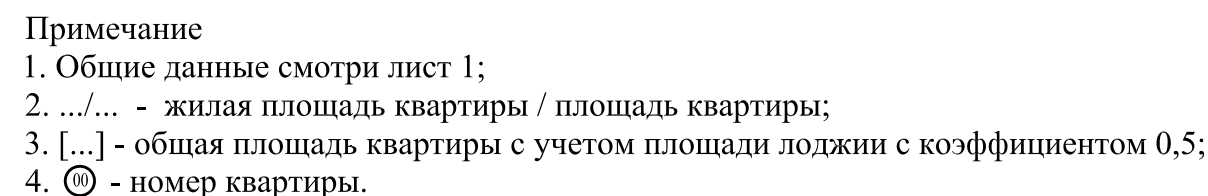

						891-11.3-2018 - АР2				
						г. Челябинск, Metallургический район				
Изм.	Кол.Уч.	Лист	№док	Подпись	Дата	Многоквартирный дом № 11 (стр.) по шоссе Metallургов. 1 этап строительства.		Стадия	Лист	Листов
								Р	11	25
Разработал	Орлова							КБ СТРОИТЕЛЬНЫЕ ТЕХНОЛОГИИ		
ГАП	Орлова									
ГИП	Кидралеева									

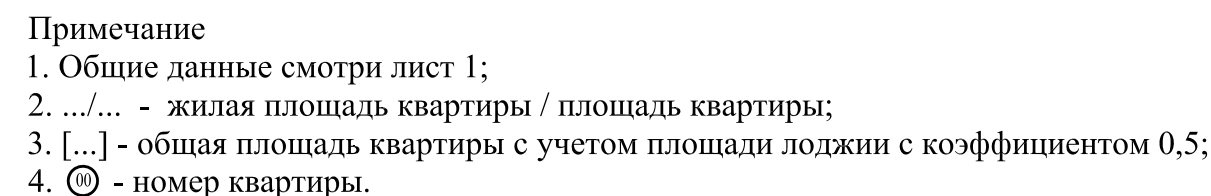



						891-11.3-2018 - АР2				
						г. Челябинск, Metallургический район				
Изм.	Кол.Уч.	Лист	№ док	Подпись	Дата	Многоквартирный дом № 11 (стр.) по шоссе Metallургов. 1 этап строительства.		Стадия	Лист	Листов
								Р	12	25
Разработал	Орлова							КБ СТРОИТЕЛЬНЫЕ ТЕХНОЛОГИИ		
ГАП	Орлова									
ГИП	Кидралеева									
						Подъезд №1. План 7-го этажа Секция в осях 8-10				

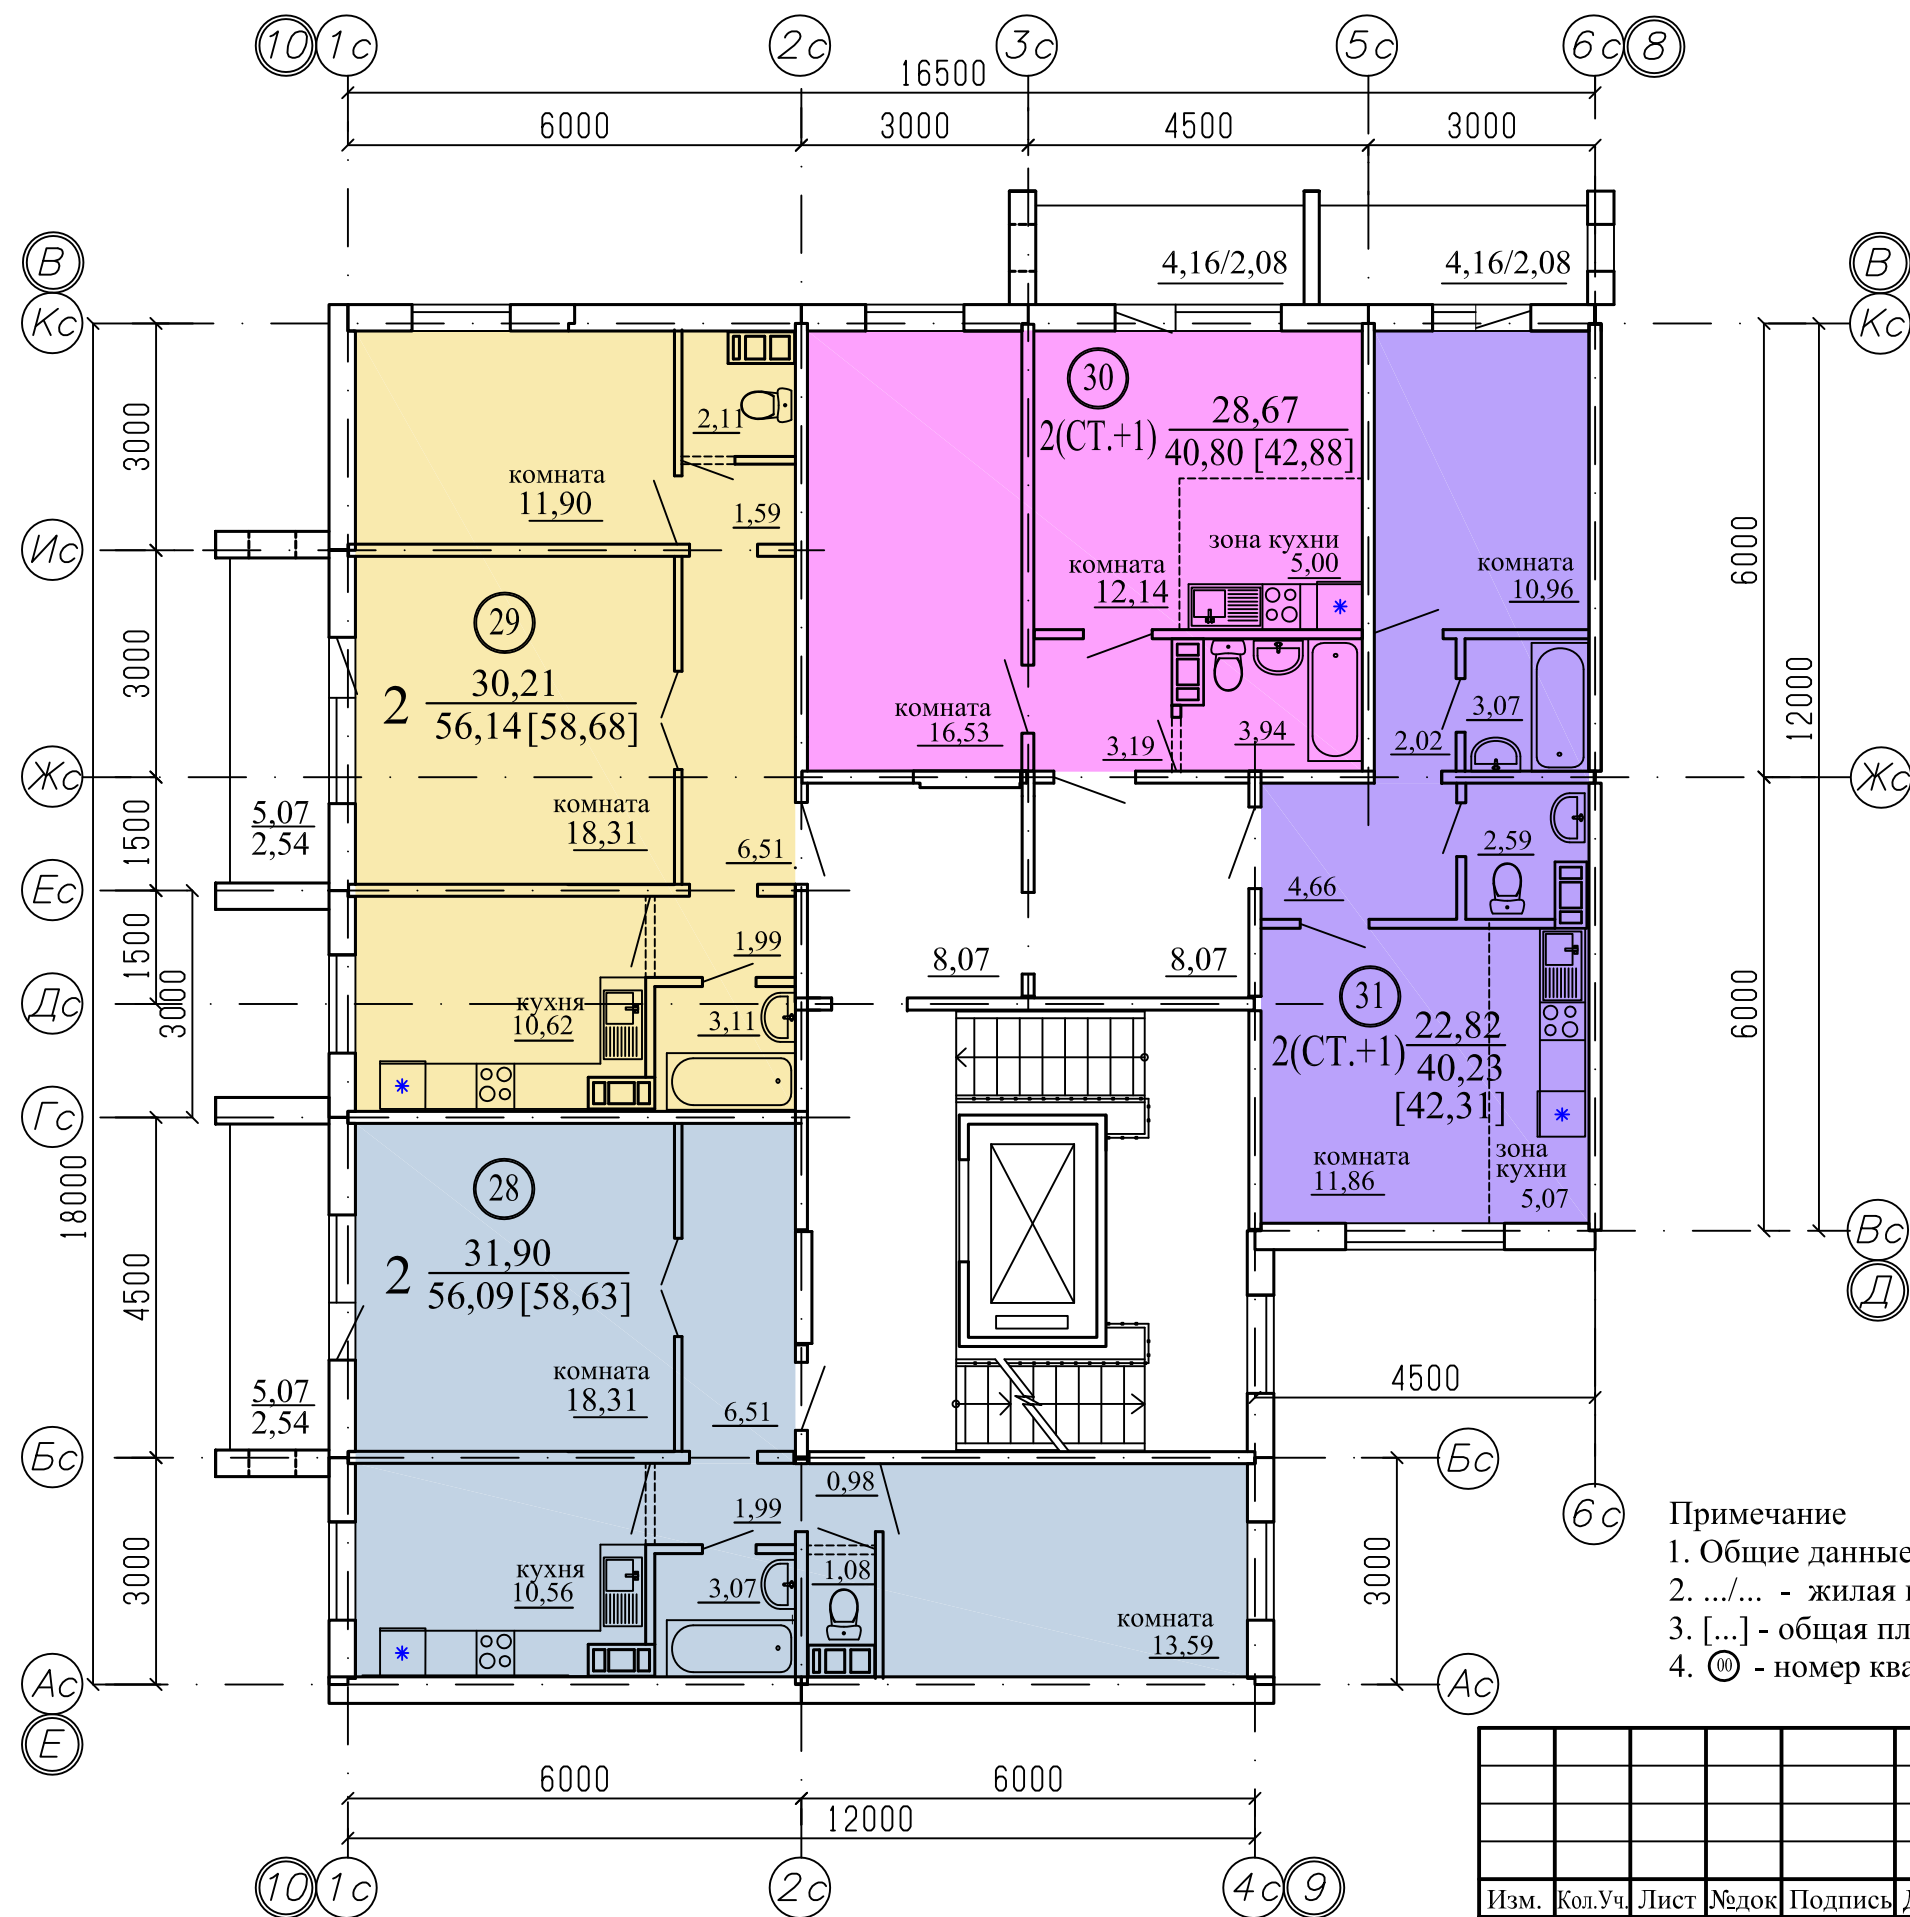

Примечание

1. Общие данные смотри лист 1;
2. .../... - жилая площадь квартиры / площадь квартиры;
3. [...] - общая площадь квартиры с учетом площади лоджии с коэффициентом 0,5;
4. 00 - номер квартиры.



						891-11.3-2018 - AP2			
						г. Челябинск, Metallurgical район			
Изм.	Кол.Уч.	Лист	№ док	Подпись	Дата	Многоквартирный дом № 11 (стр.) по шоссе Metallurgical. 1 этап строительства.	Стадия	Лист	Листов
							Р	13	25
Разработал	Орлова				Подъезд №1. План 8-го этажа Секция в осях 8-10		КБ	СТРОИТЕЛЬНЫЕ ТЕХНОЛОГИИ	
ГАП	Орлова								
ГИП	Кидралеева								

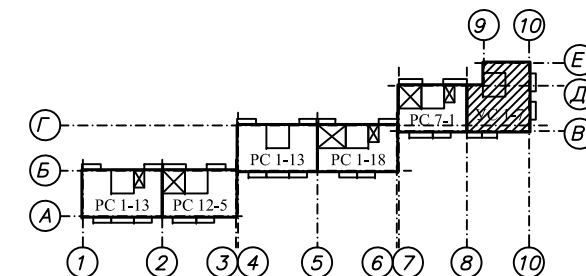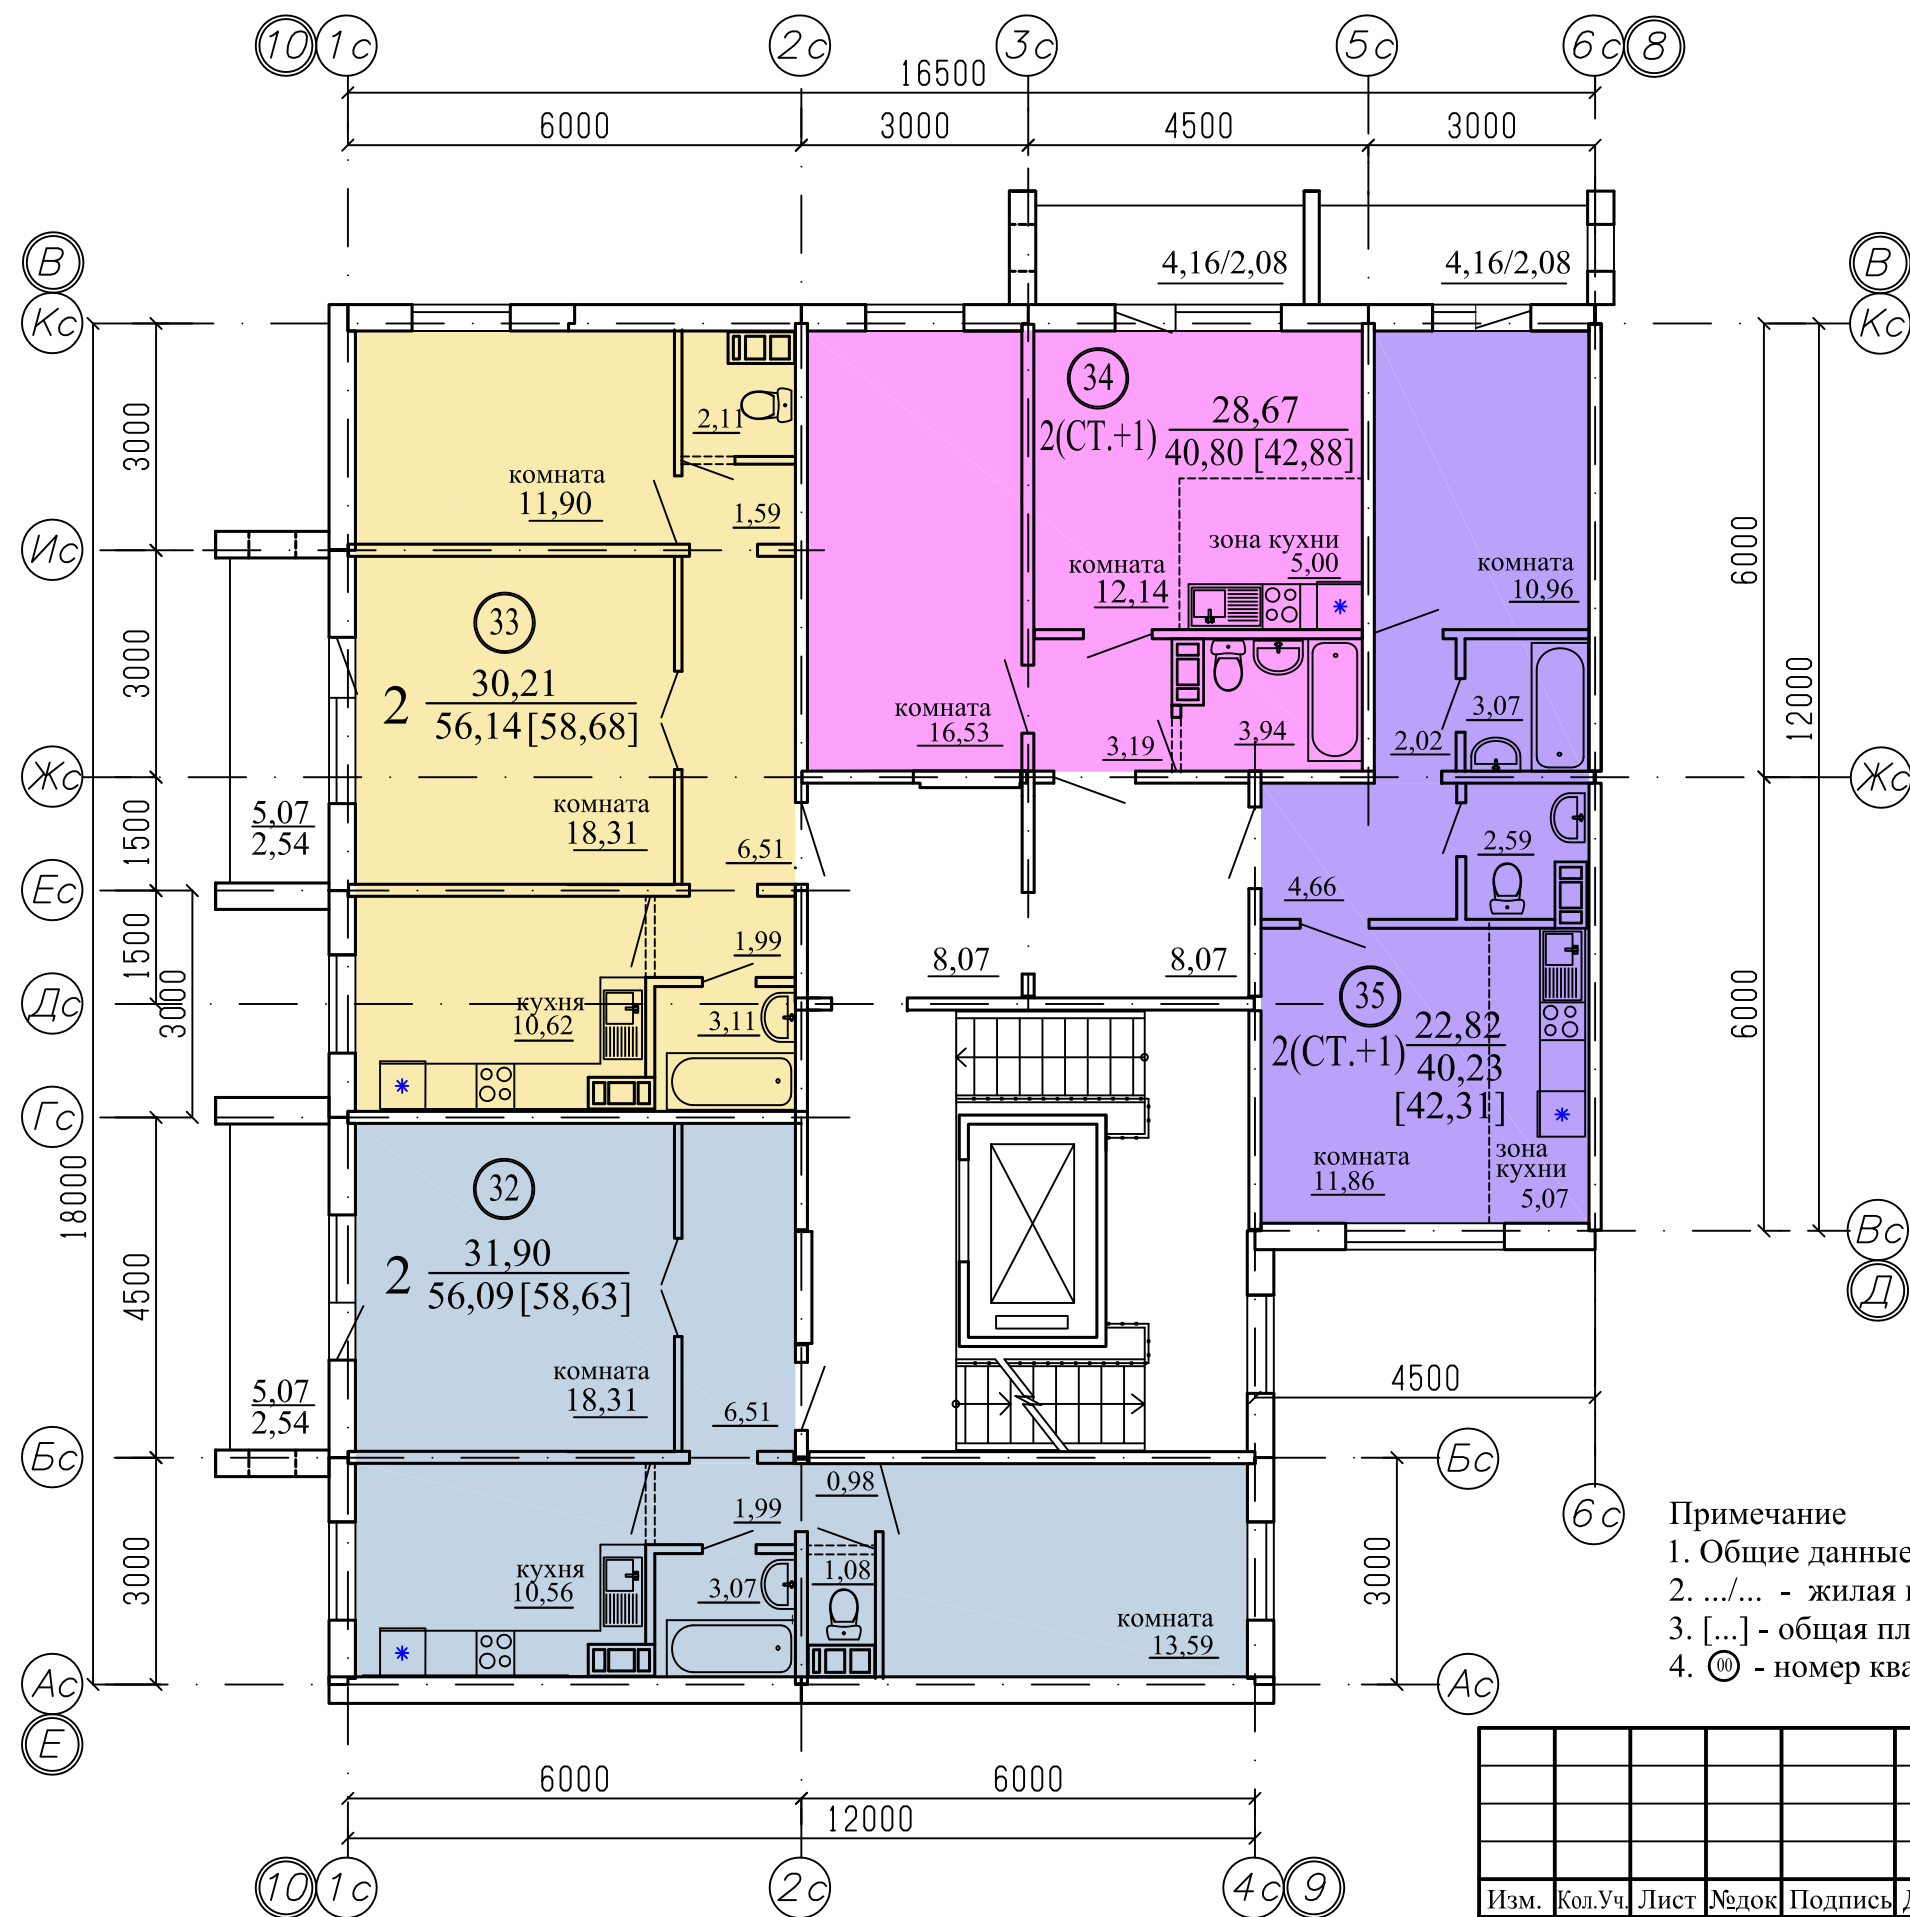

Примечание

- Общие данные смотри лист 1;
- .../... - жилая площадь квартиры / площадь квартиры;
- [...] - общая площадь квартиры с учетом площади лоджии с коэффициентом 0,5;
- ⊙ - номер квартиры.



						891-11.3-2018 - AP2			
						г. Челябинск, Metallургический район			
Изм.	Кол.Уч.	Лист	№ док	Подпись	Дата	Многоквартирный дом № 11 (стр.) по шоссе Metallургов. 1 этап строительства.	Стадия	Лист	Листов
							Р	14	25
Разработал	Орлова						КБ	СТРОИТЕЛЬНЫЕ ТЕХНОЛОГИИ	
ГАП	Орлова								
ГИП	Кидралеева								

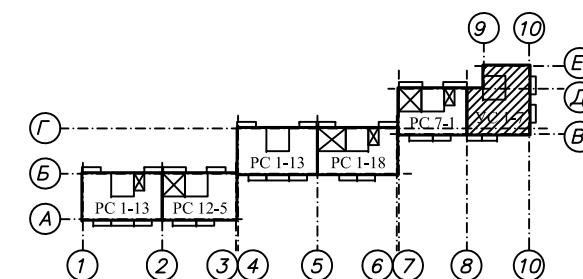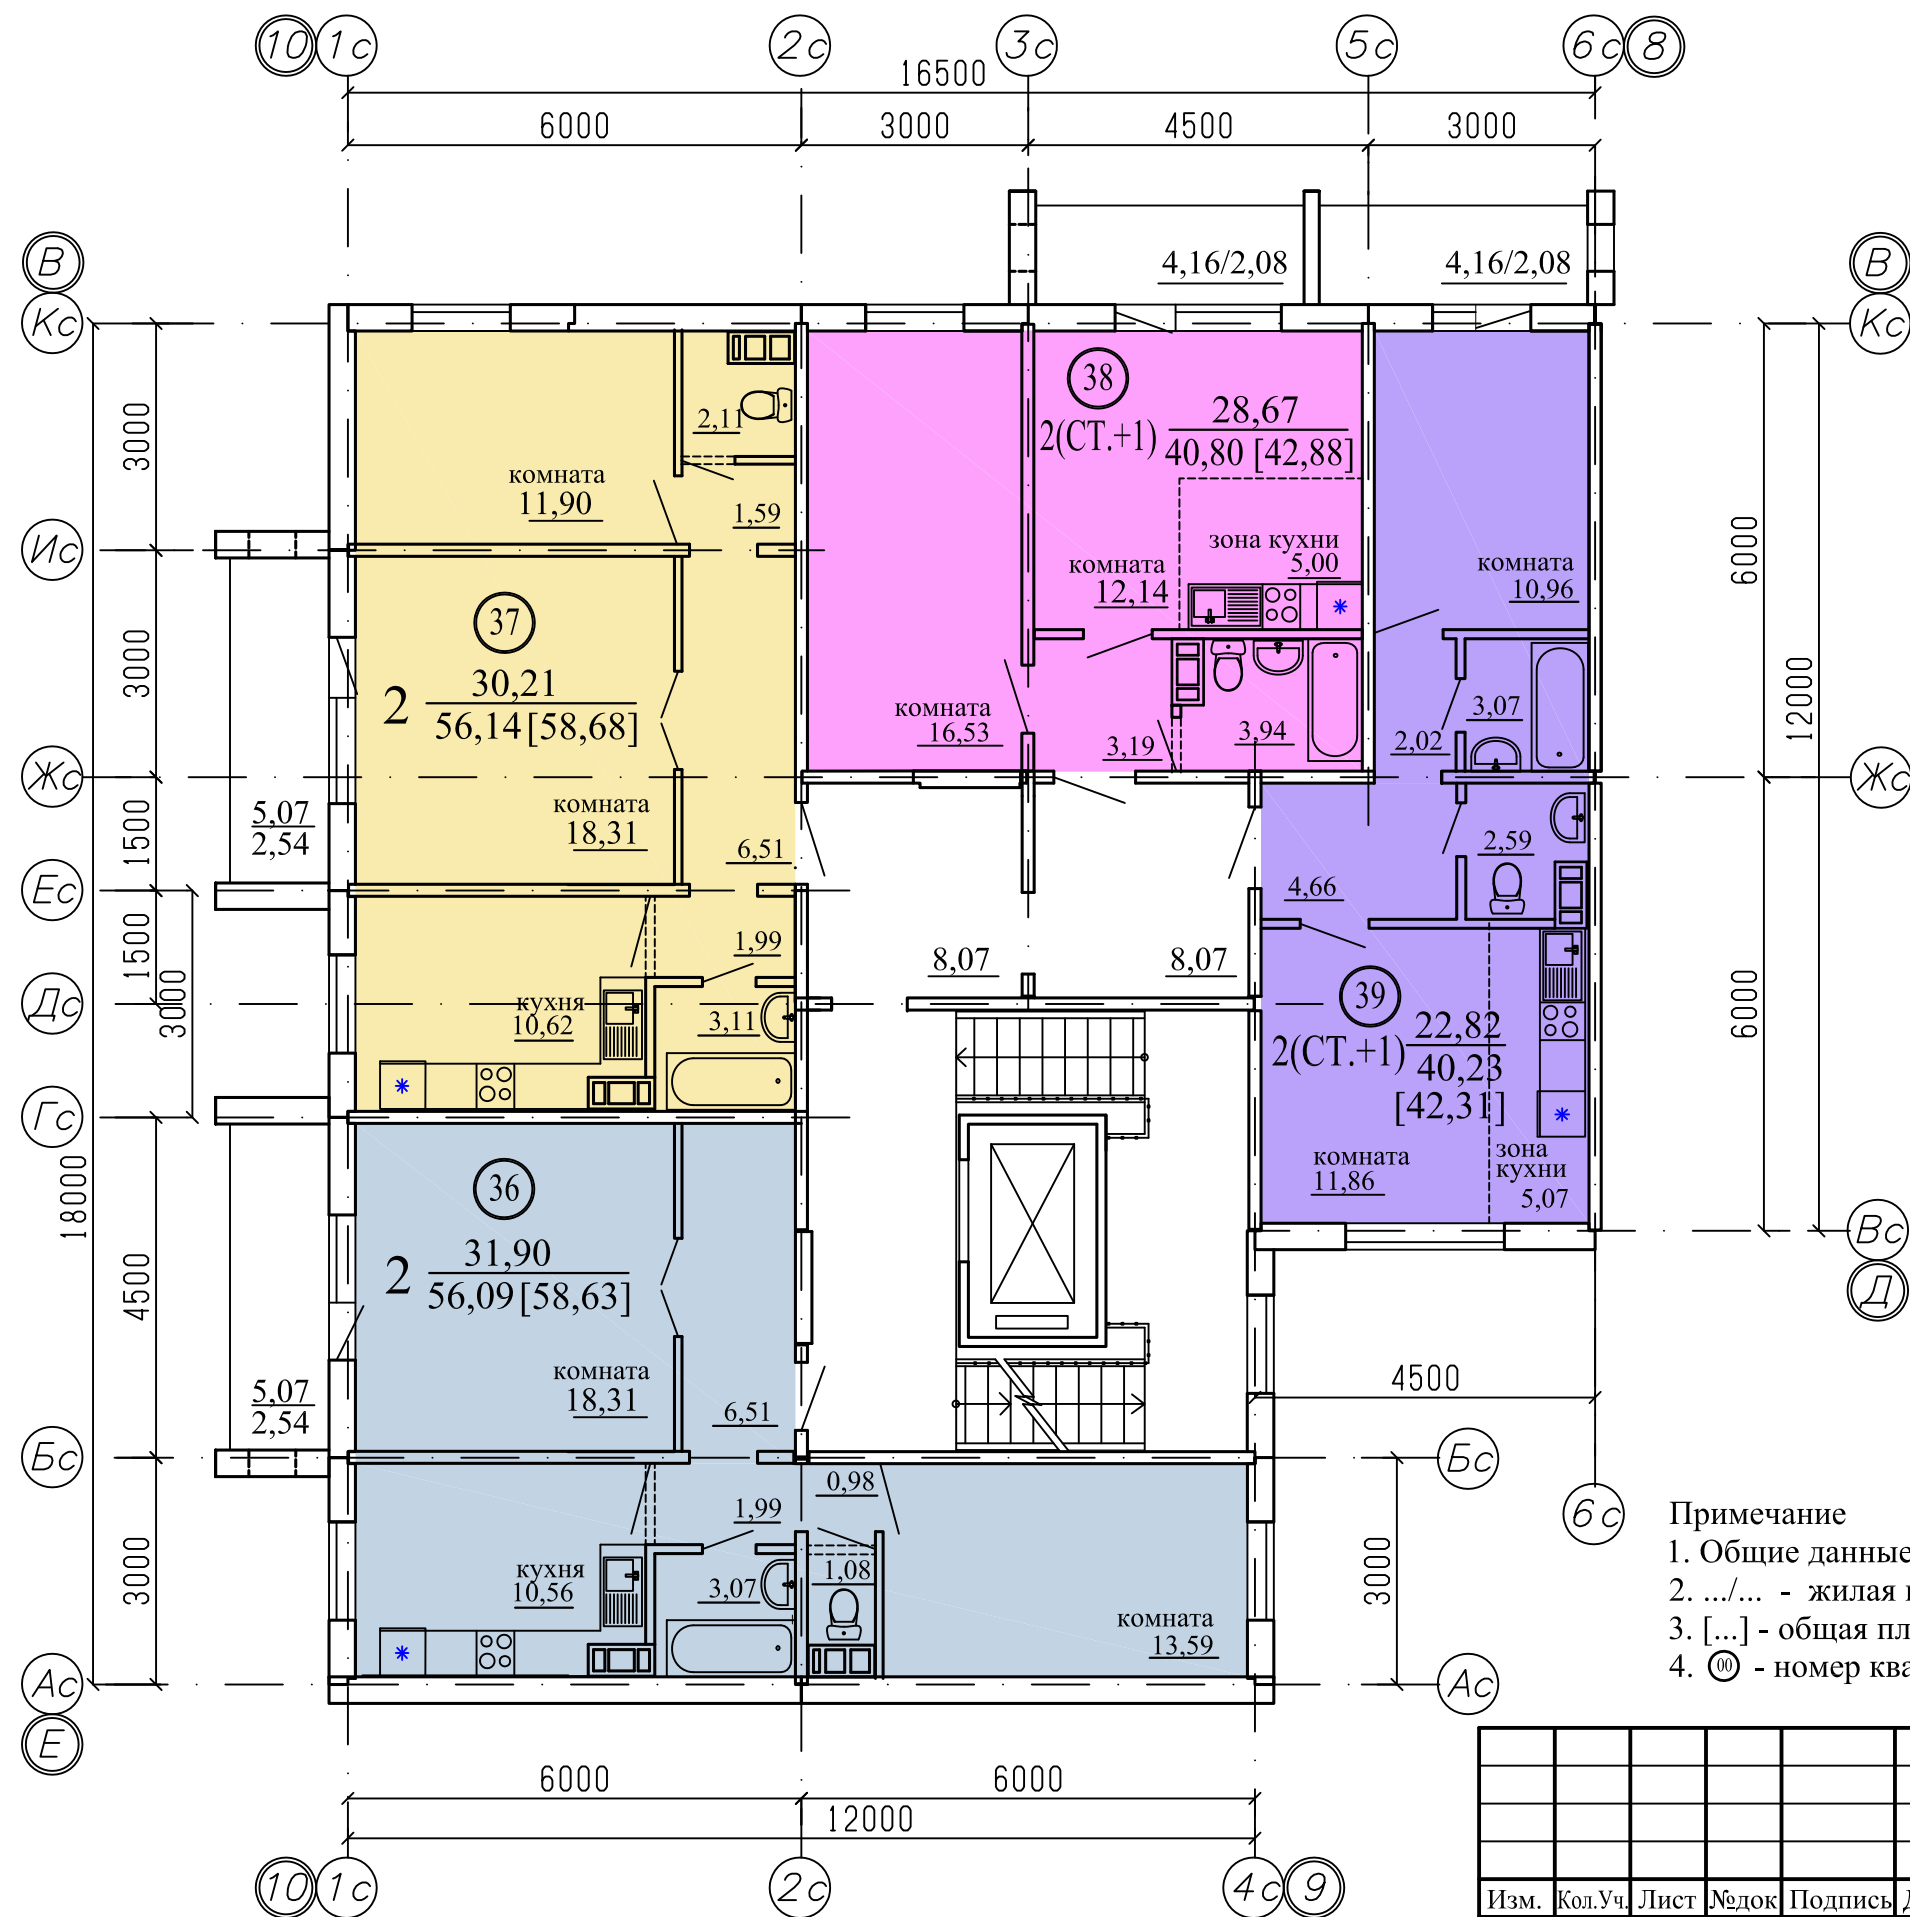

Примечание



1. Общие данные смотри лист 1;
2. .../... - жилая площадь квартиры / площадь квартиры;
3. [...] - общая площадь квартиры с учетом площади лоджии с коэффициентом 0,5;
4. 00 - номер квартиры.

						891-11.3-2018 - AP2			
						г. Челябинск, Metallurgical район			
Изм.	Кол.Уч.	Лист	№док	Подпись	Дата	Многоквартирный дом № 11 (стр.) по шоссе Metallurgical. 1 этап строительства.	Стадия	Лист	Листов
							Р	15	25
Разработал	Орлова						КБ	СТРОИТЕЛЬНЫЕ ТЕХНОЛОГИИ	
ГАП	Орлова								
ГИП	Кидралеева								

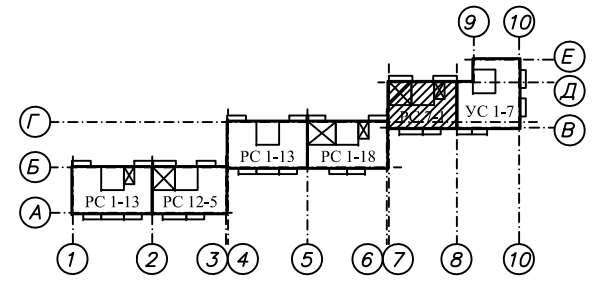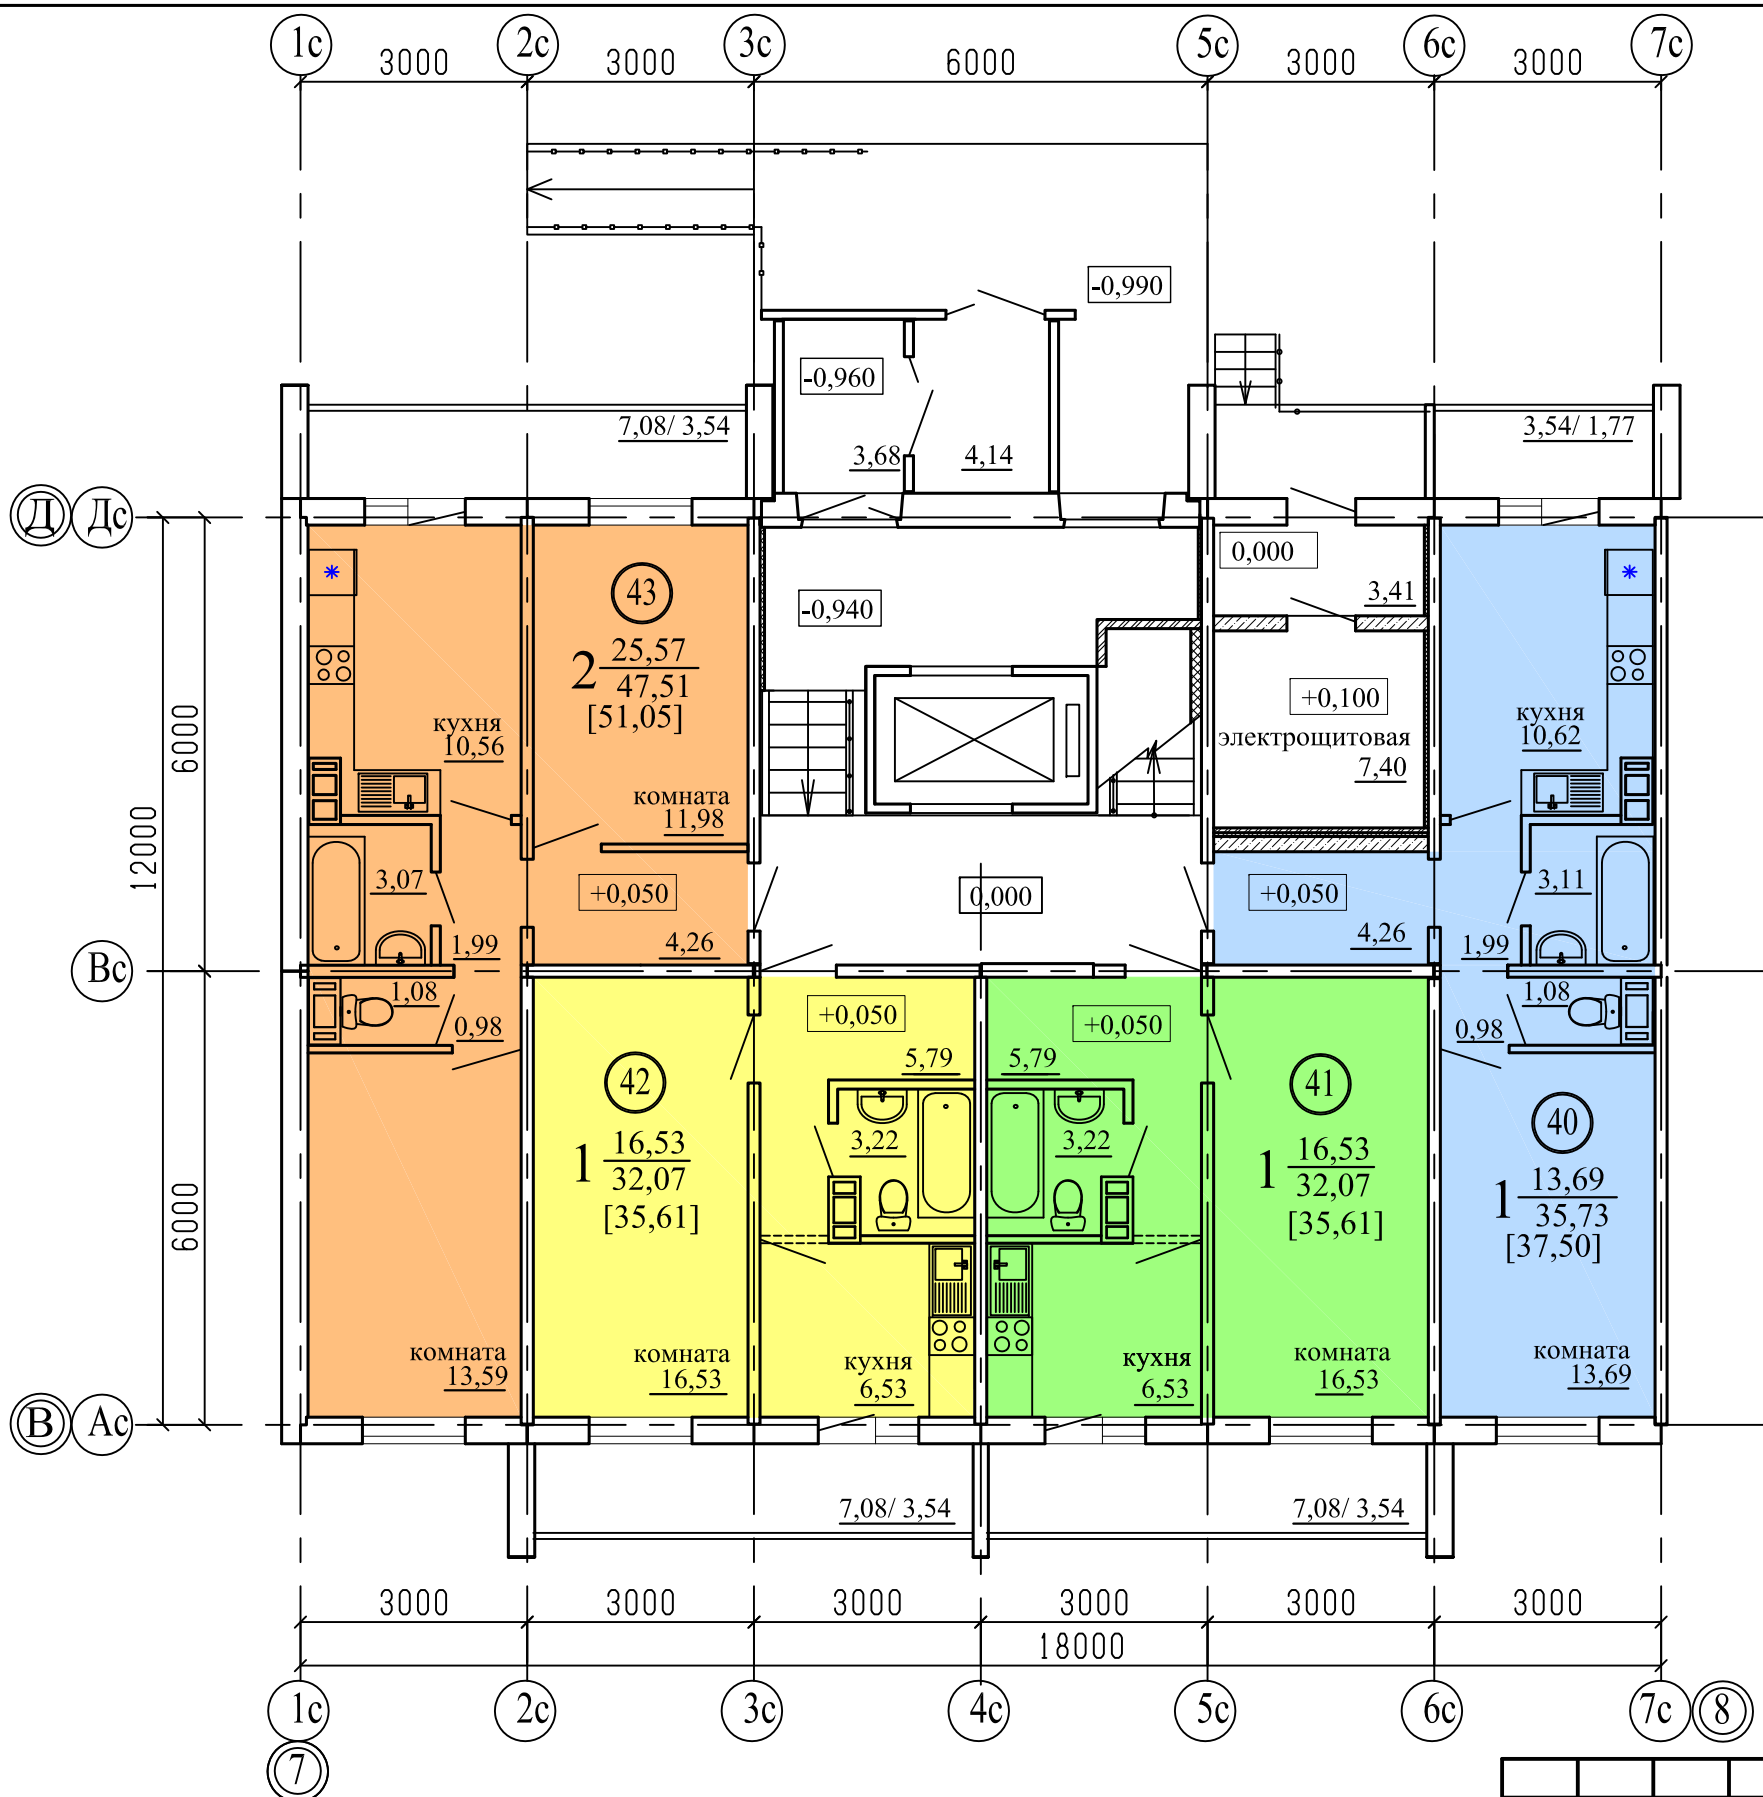



Примечание
1. Общие данные смотри лист 1;
2. .../... - жилая площадь квартиры / площадь квартиры;
3. [...] - общая площадь квартиры с учетом площади лоджии с коэффициентом 0,5;
4. 00 - номер квартиры.

						891-11.3-2018 - AP2					
						г. Челябинск, Metallurgical район					
Изм.	Кол.Уч.	Лист	№ док	Подпись	Дата						
						Многоквартирный дом № 11 (стр.) по шоссе Metallurgical. 1 этап строительства.			Стадия	Лист	Листов
									Р	16	25
Разработал	Орлова					Подъезд №2. План 1-го этажа Секция в осях 7-8			КБ	СТРОИТЕЛЬНЫЕ ТЕХНОЛОГИИ	
ГАП	Орлова										
ГИП	Кидралеева										

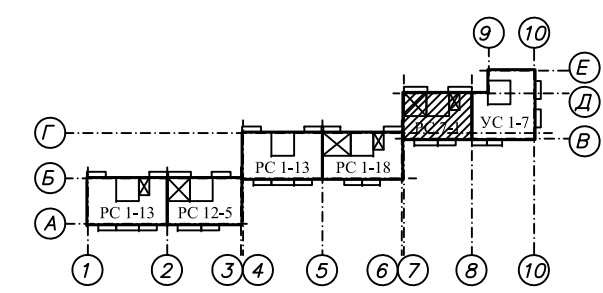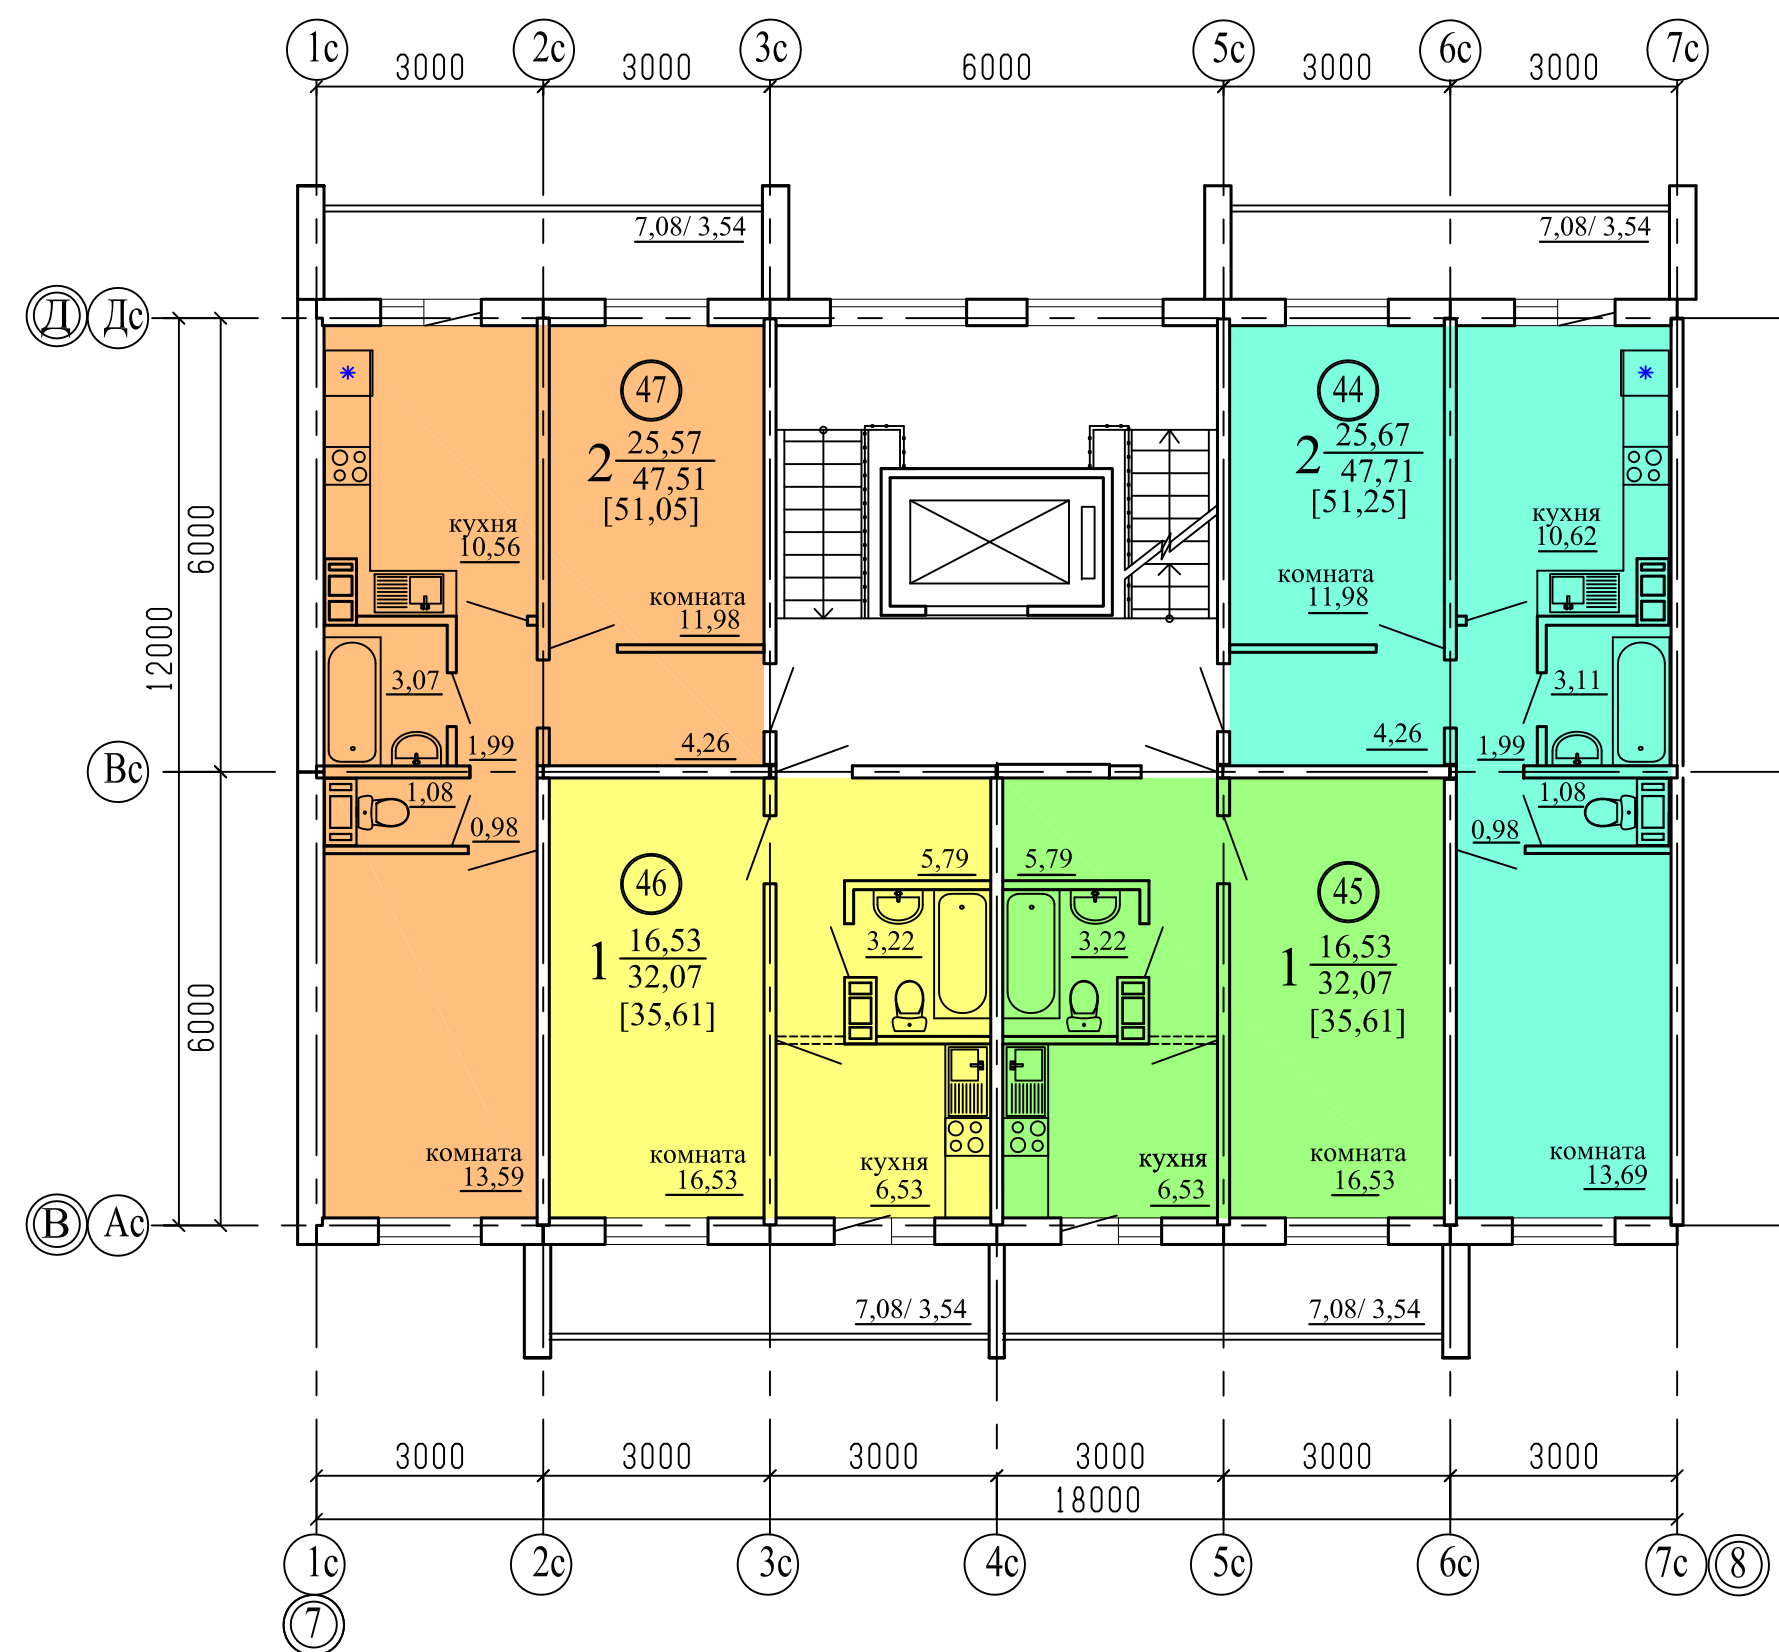



Примечание
1. Общие данные смотри лист 1;
2. .../... - жилая площадь квартиры / площадь квартиры;
3. [...] - общая площадь квартиры с учетом площади лоджии с коэффициентом 0,5;
4. 00 - номер квартиры.

						891-11.3-2018 - AP2			
						г. Челябинск, Metallurgical район			
Изм.	Кол.Уч.	Лист	№ док	Подпись	Дата	Многоквартирный дом № 11 (стр.) по шоссе Metallurgical. 1 этап строительства.	Стадия	Лист	Листов
							Р	17	25
Разработал	Орлова				Подъезд №2. План 2-го этажа Секция в осях 7-8		КБ	СТРОИТЕЛЬНЫЕ ТЕХНОЛОГИИ	
ГАП	Орлова								
ГИП	Кидралева								

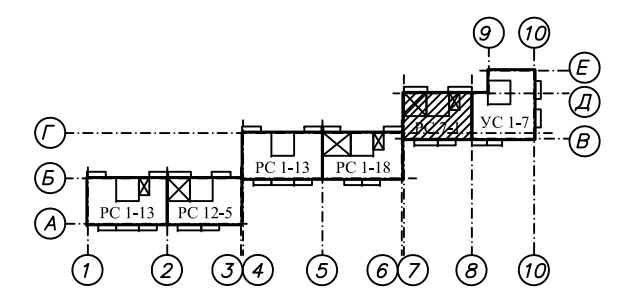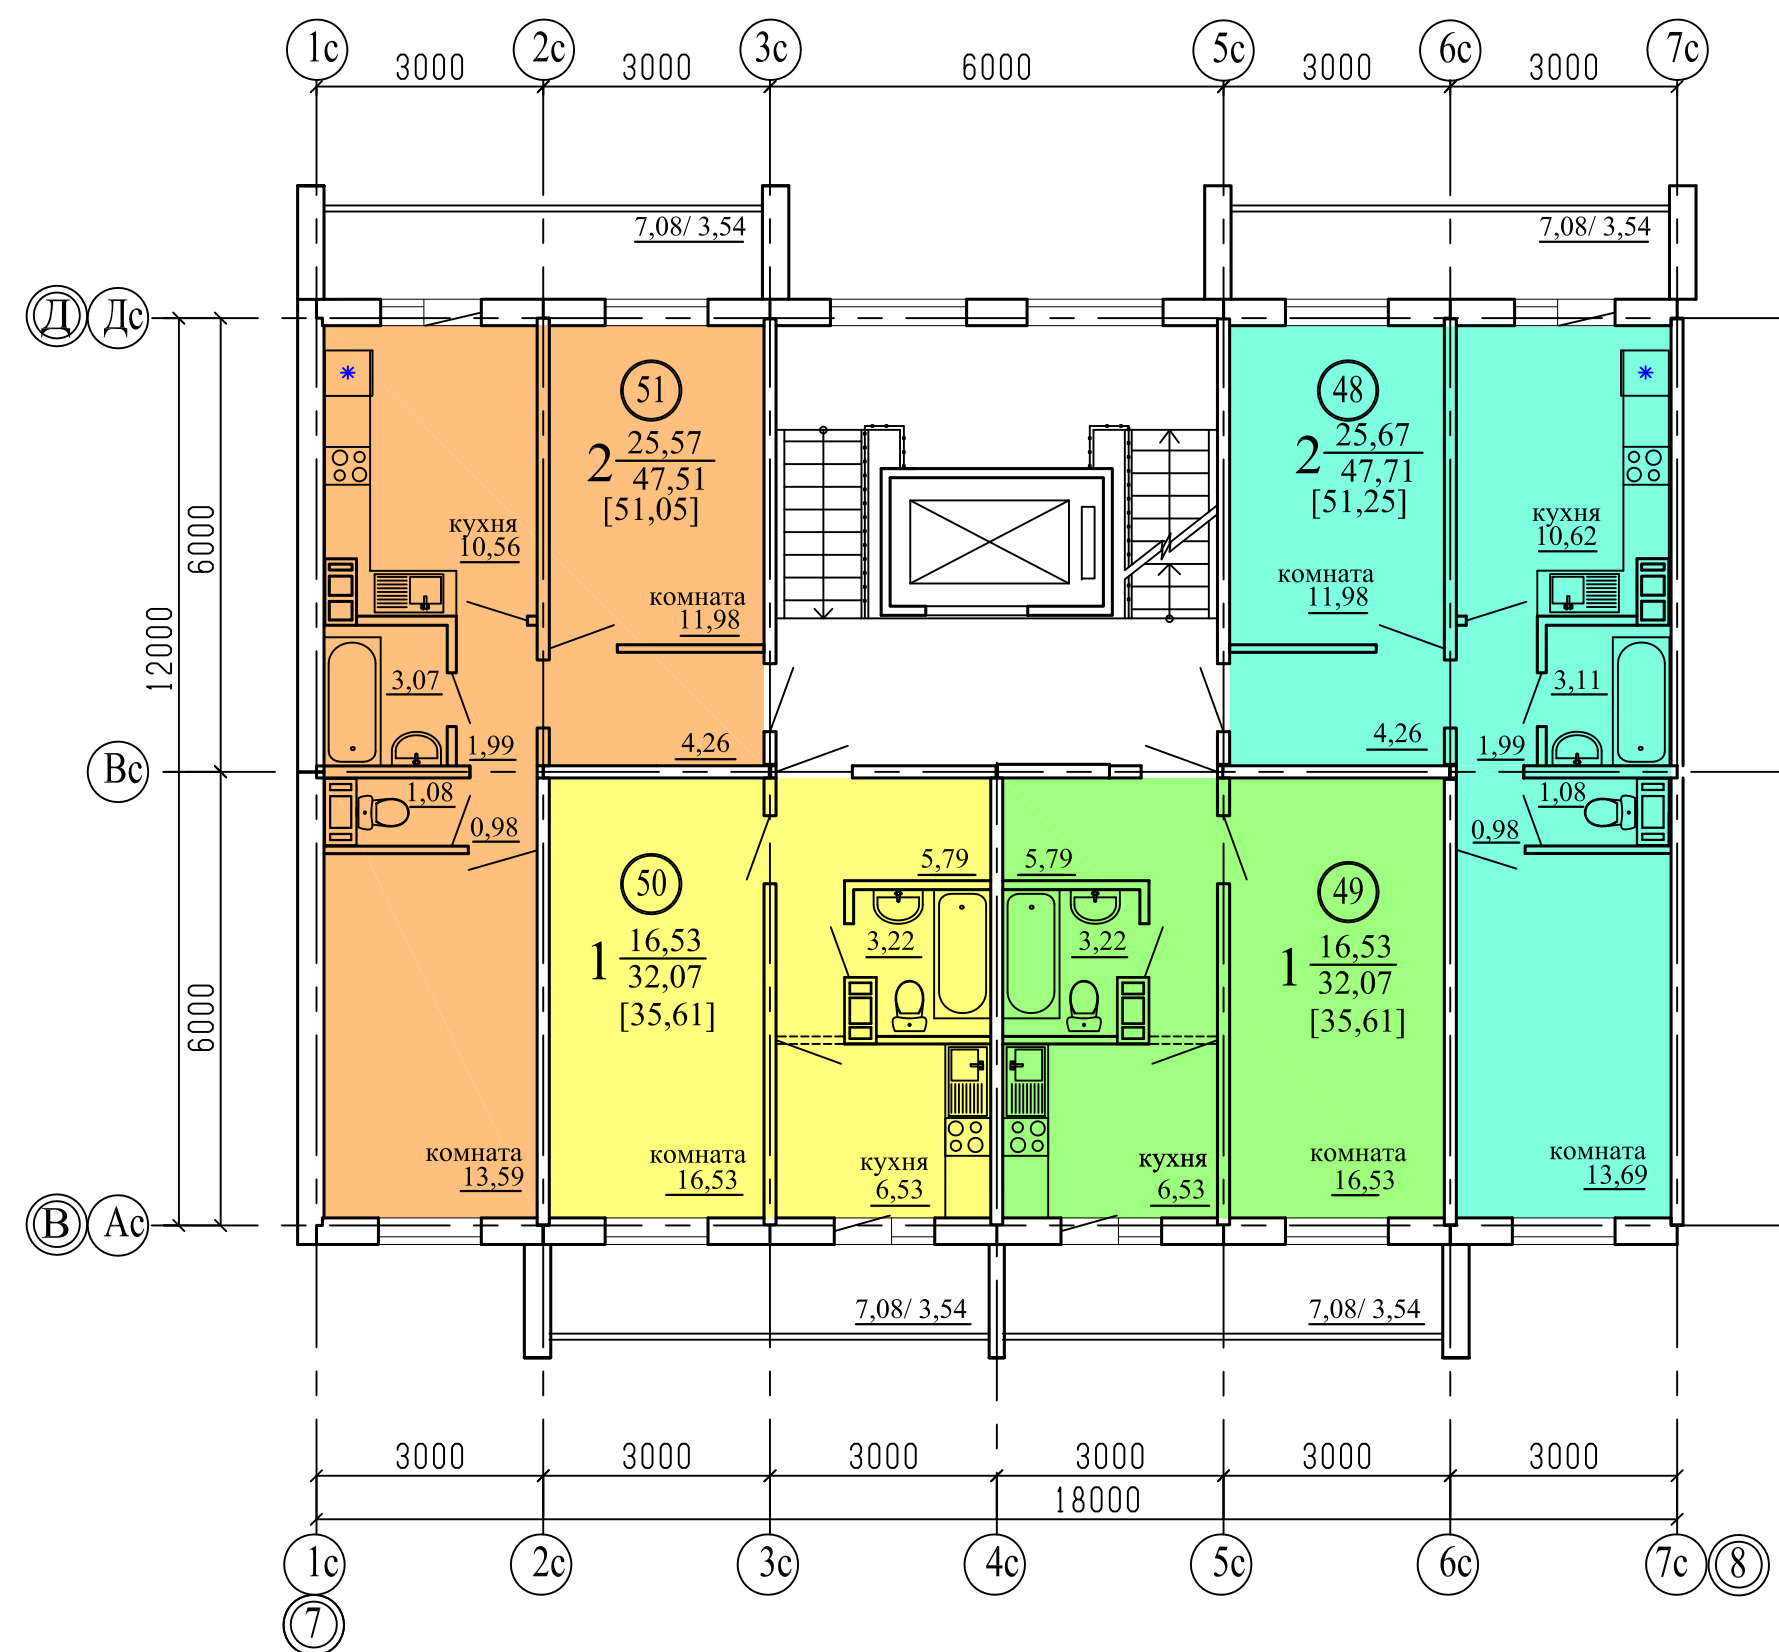




Примечание
1. Общие данные смотри лист 1;
2. .../... - жилая площадь квартиры / площадь квартиры;
3. [...] - общая площадь квартиры с учетом площади лоджии с коэффициентом 0,5;
4. ⑩ - номер квартиры.

						891-11.3-2018 - AP2					
						г. Челябинск, Metallurgical district					
Изм.	Кол.Уч.	Лист	№ док	Подпись	Дата	Многоквартирный дом № 11 (стр.) по шоссе Metallurgical. 1 stage of construction.			Стадия	Лист	Листов
									P	18	25
Разработал	Орлова								КБ СТРОИТЕЛЬНЫЕ ТЕХНОЛОГИИ		
ГАП	Орлова					Подъезд №2. План 3-го этажа Секция в осях 7-8					
ГИП	Кидралеева										

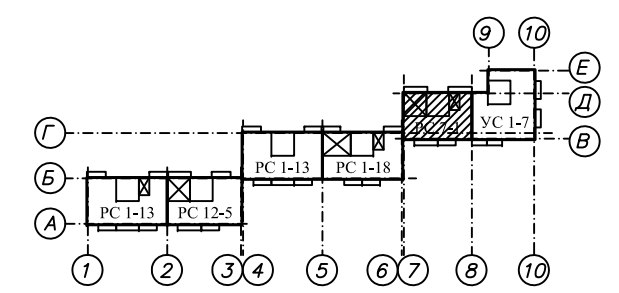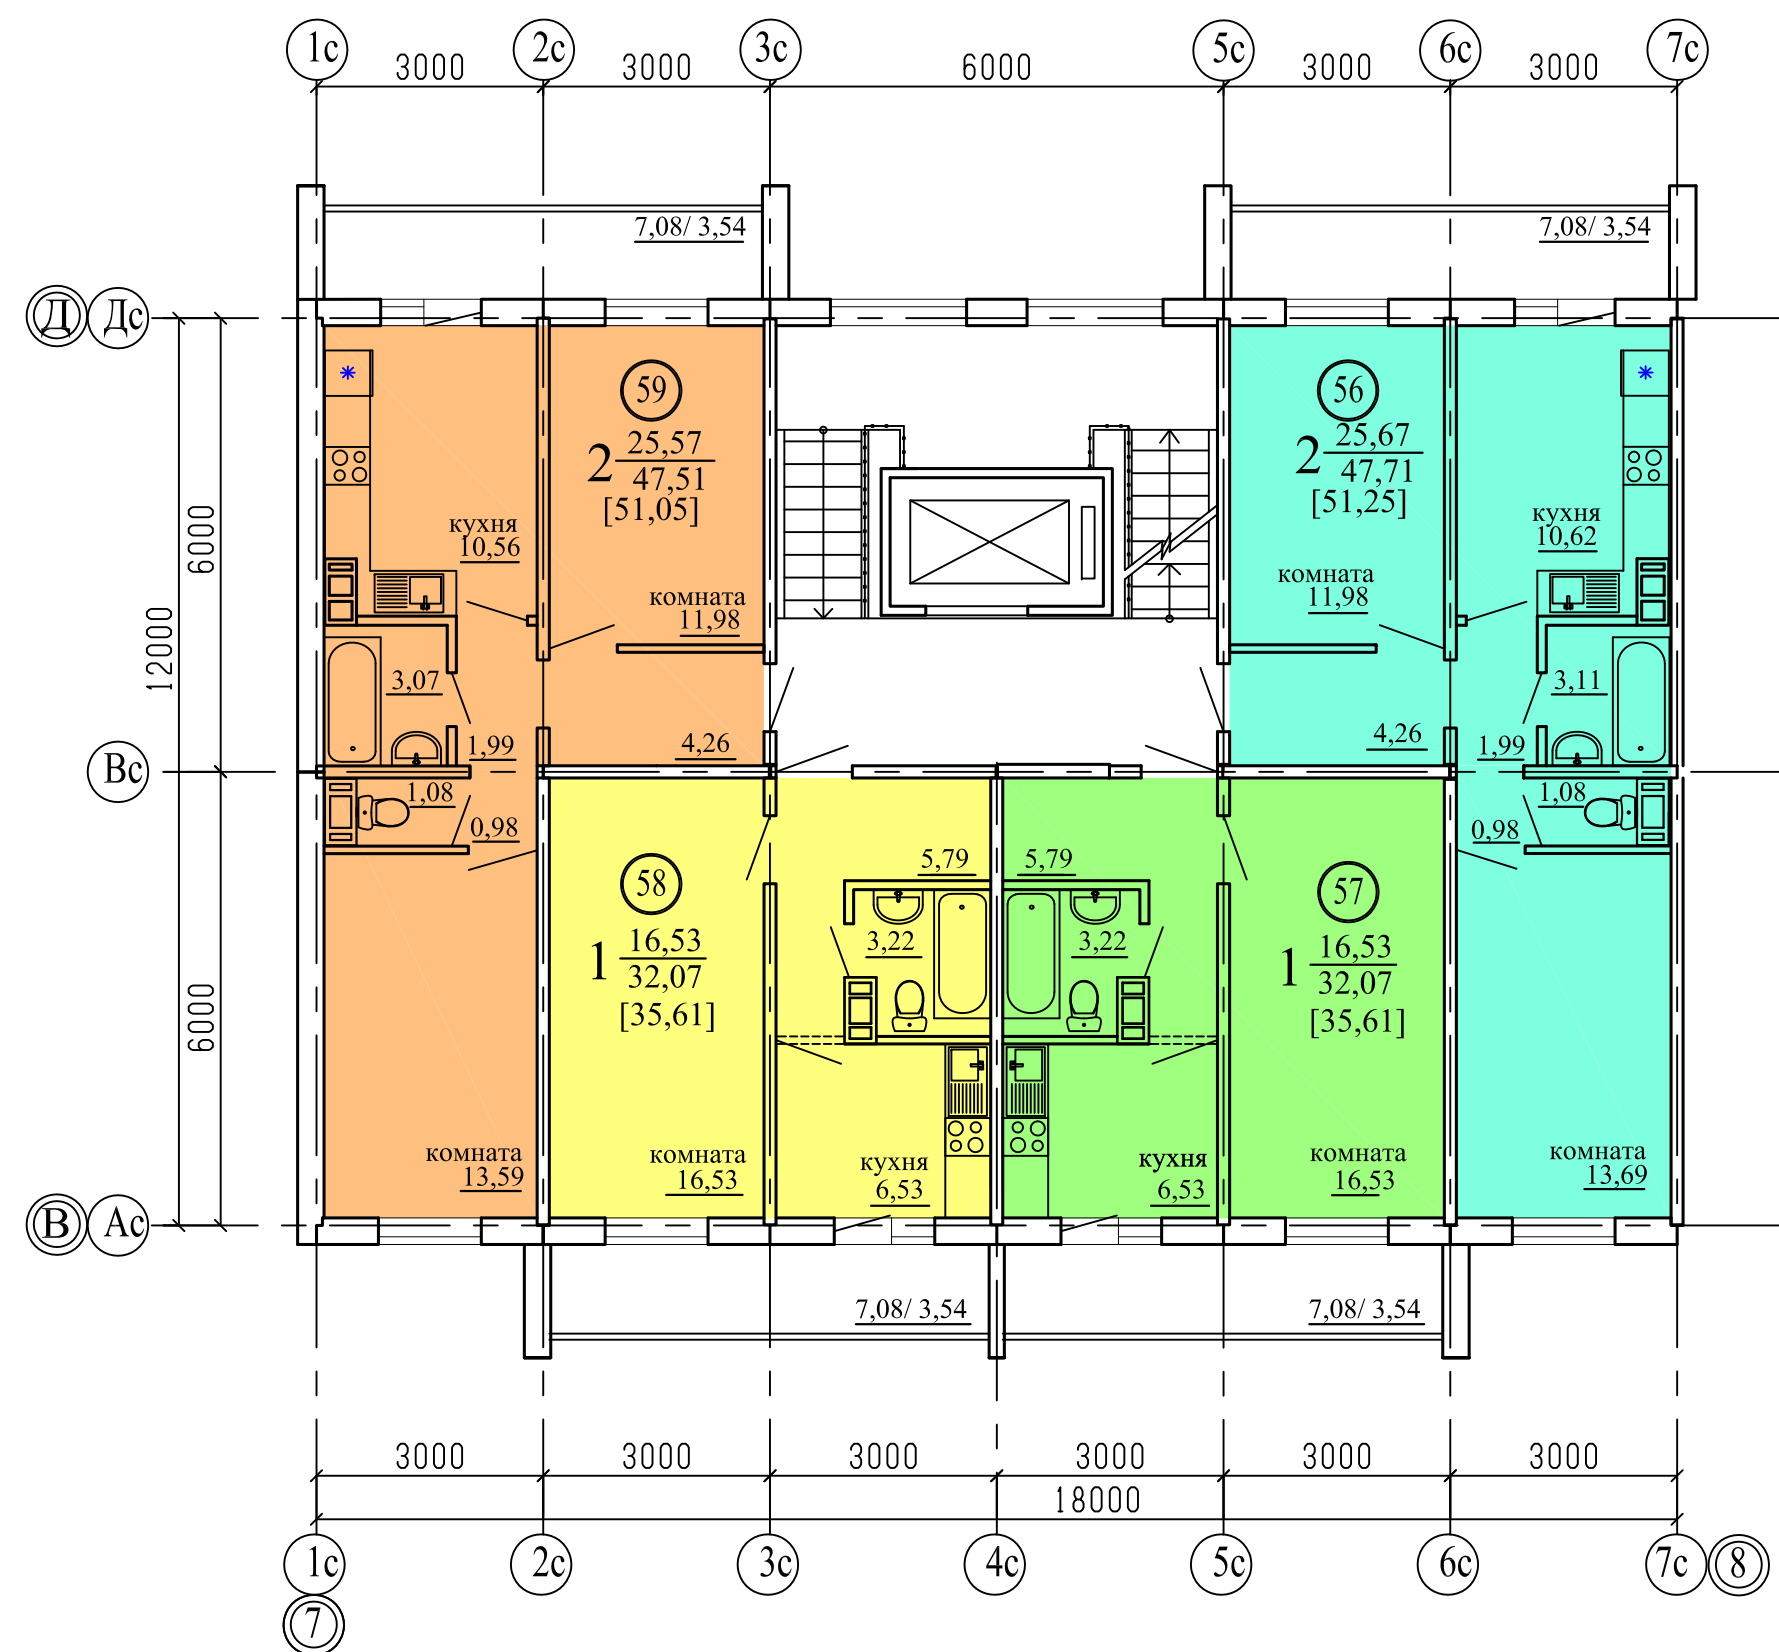



Примечание
1. Общие данные смотри лист 1;
2. .../... - жилая площадь квартиры / площадь квартиры;
3. [...] - общая площадь квартиры с учетом площади лоджии с коэффициентом 0,5;
4. ⑩ - номер квартиры.

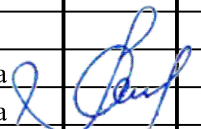						891-11.3-2018 - AP2					
						г. Челябинск, Metallurgical district					
Изм.	Кол.Уч.	Лист	№ док	Подпись	Дата	Многоквартирный дом № 11 (стр.) по шоссе Metallurgical. 1 stage of construction.			Стадия	Лист	Листов
									P	20	25
Разработал	Орлова					Подъезд №2. План 5-го этажа Секция в осях 7-8		КБ	СТРОИТЕЛЬНЫЕ ТЕХНОЛОГИИ		
ГАП	Орлова										
ГИП	Кидралеева										

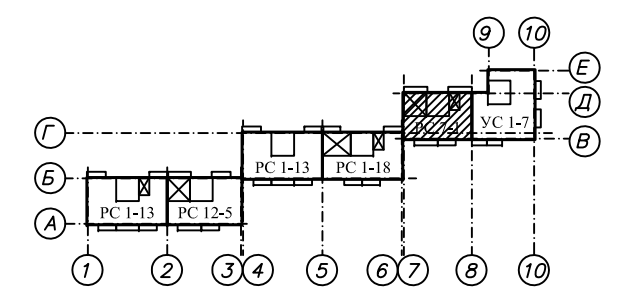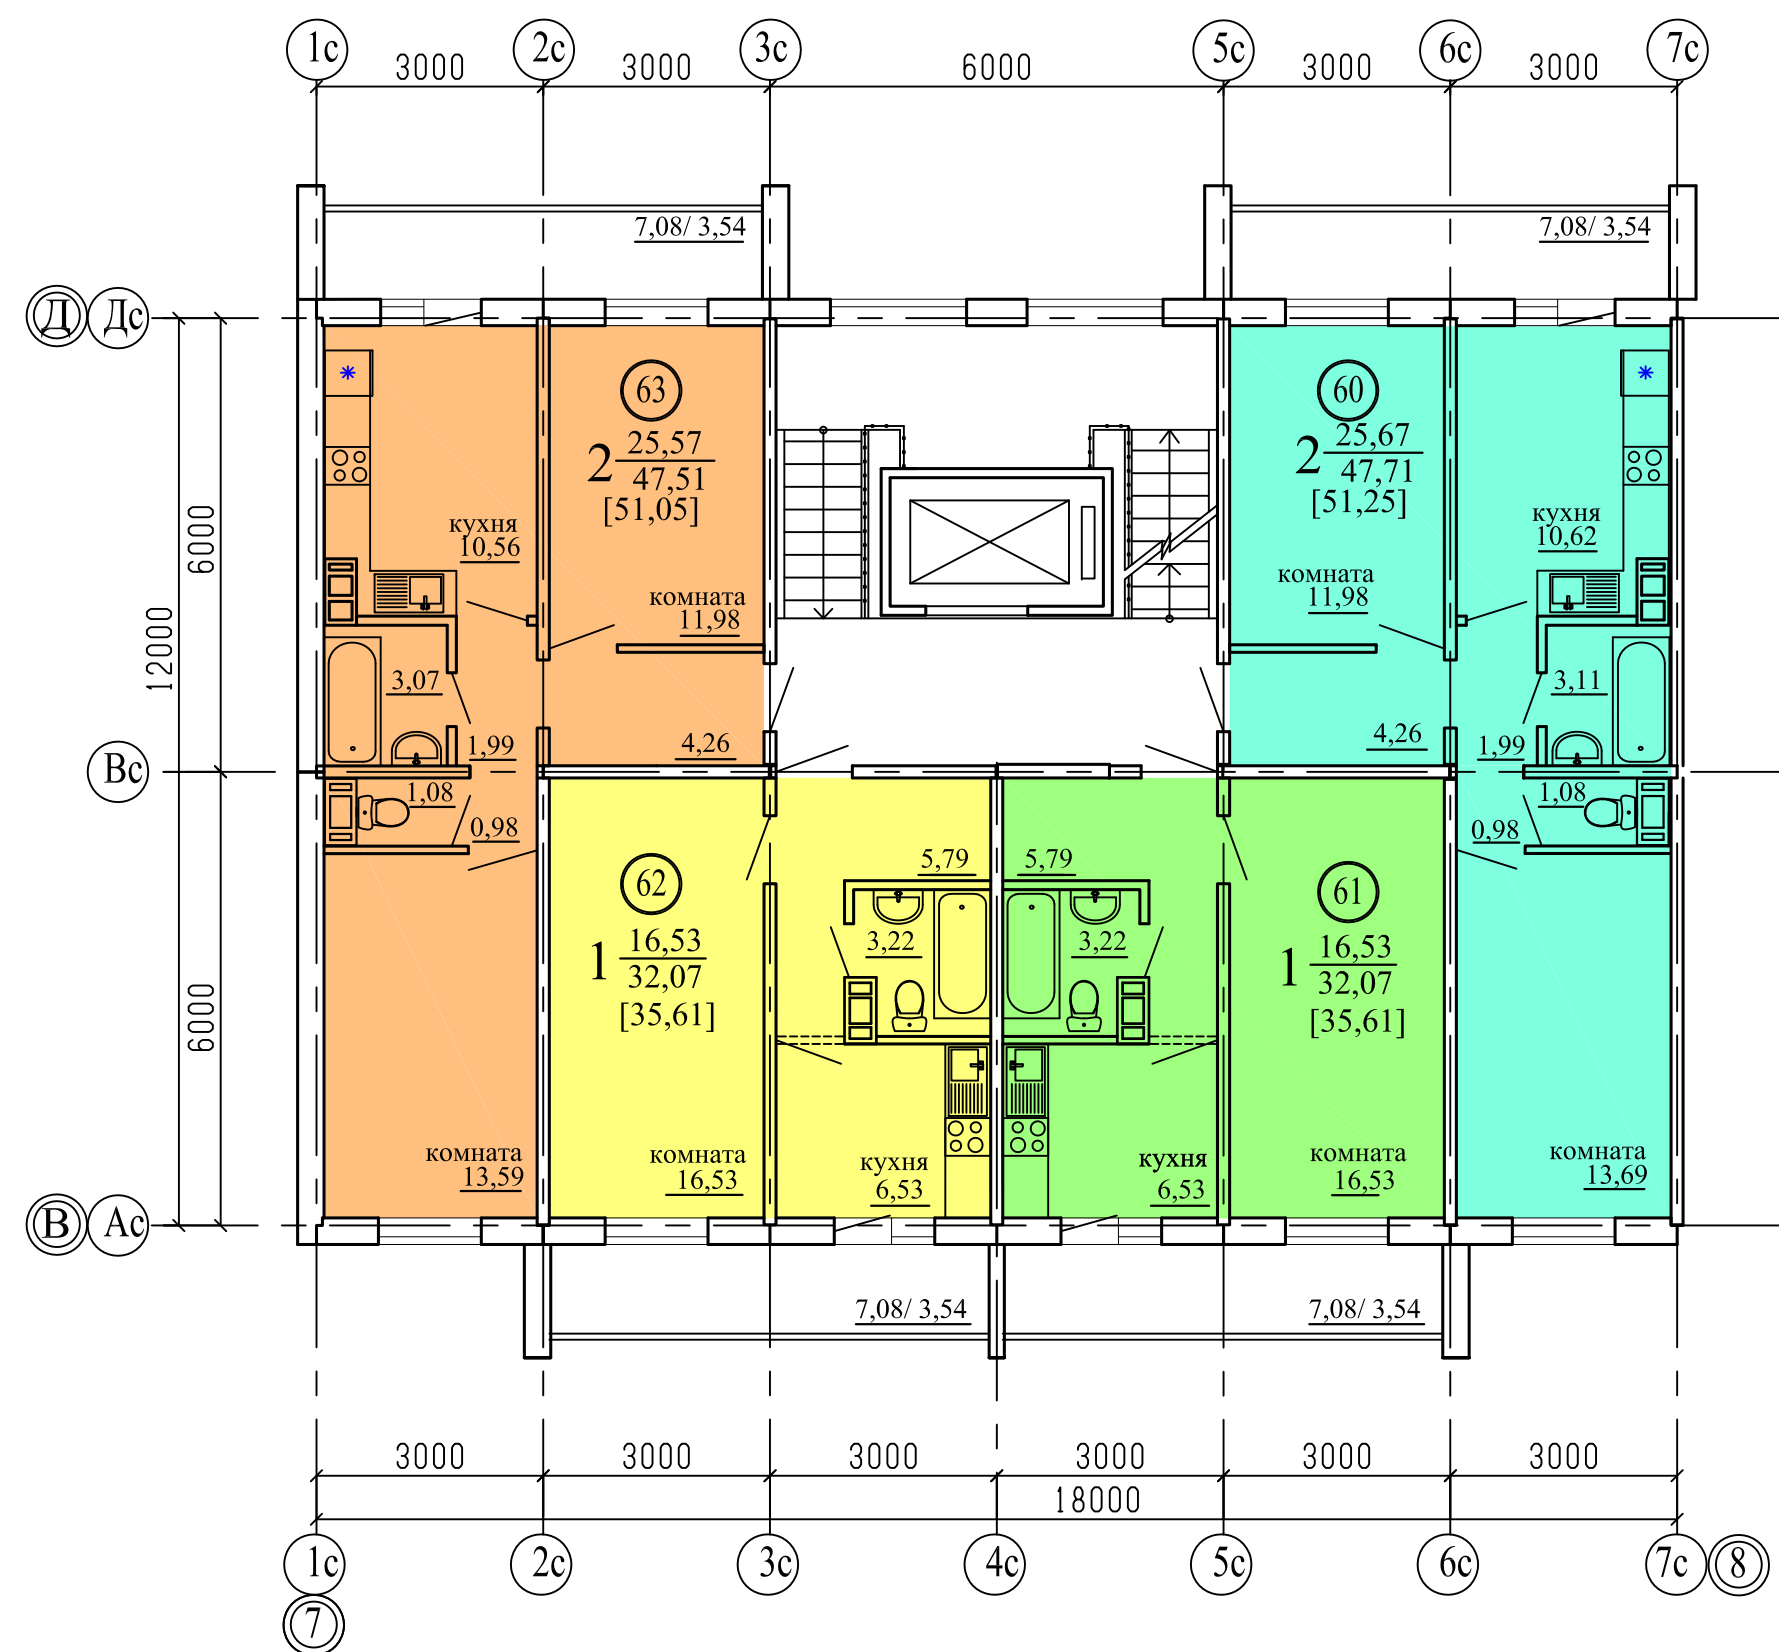




Примечание
1. Общие данные смотри лист 1;
2. .../... - жилая площадь квартиры / площадь квартиры;
3. [...] - общая площадь квартиры с учетом площади лоджии с коэффициентом 0,5;
4. ⑥ - номер квартиры.

						891-11.3-2018 - AP2			
						г. Челябинск, Metallurgical район			
Изм.	Кол.Уч.	Лист	№ док	Подпись	Дата	Многоквартирный дом № 11 (стр.) по шоссе Metallurgical. 1 этап строительства.	Стадия	Лист	Листов
							Р	21	25
Разработал	Орлова					Подъезд №2. План 6-го этажа Секция в осях 7-8	КБ СТРОИТЕЛЬНЫЕ ТЕХНОЛОГИИ		
ГАП	Орлова								
ГИП	Кидралева								

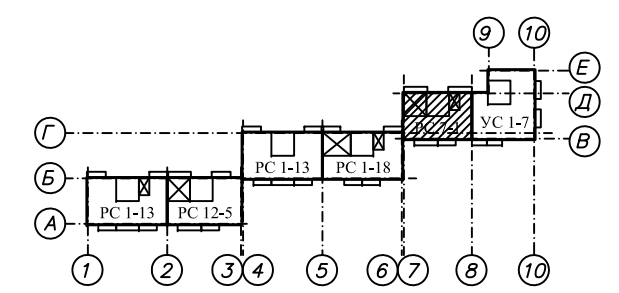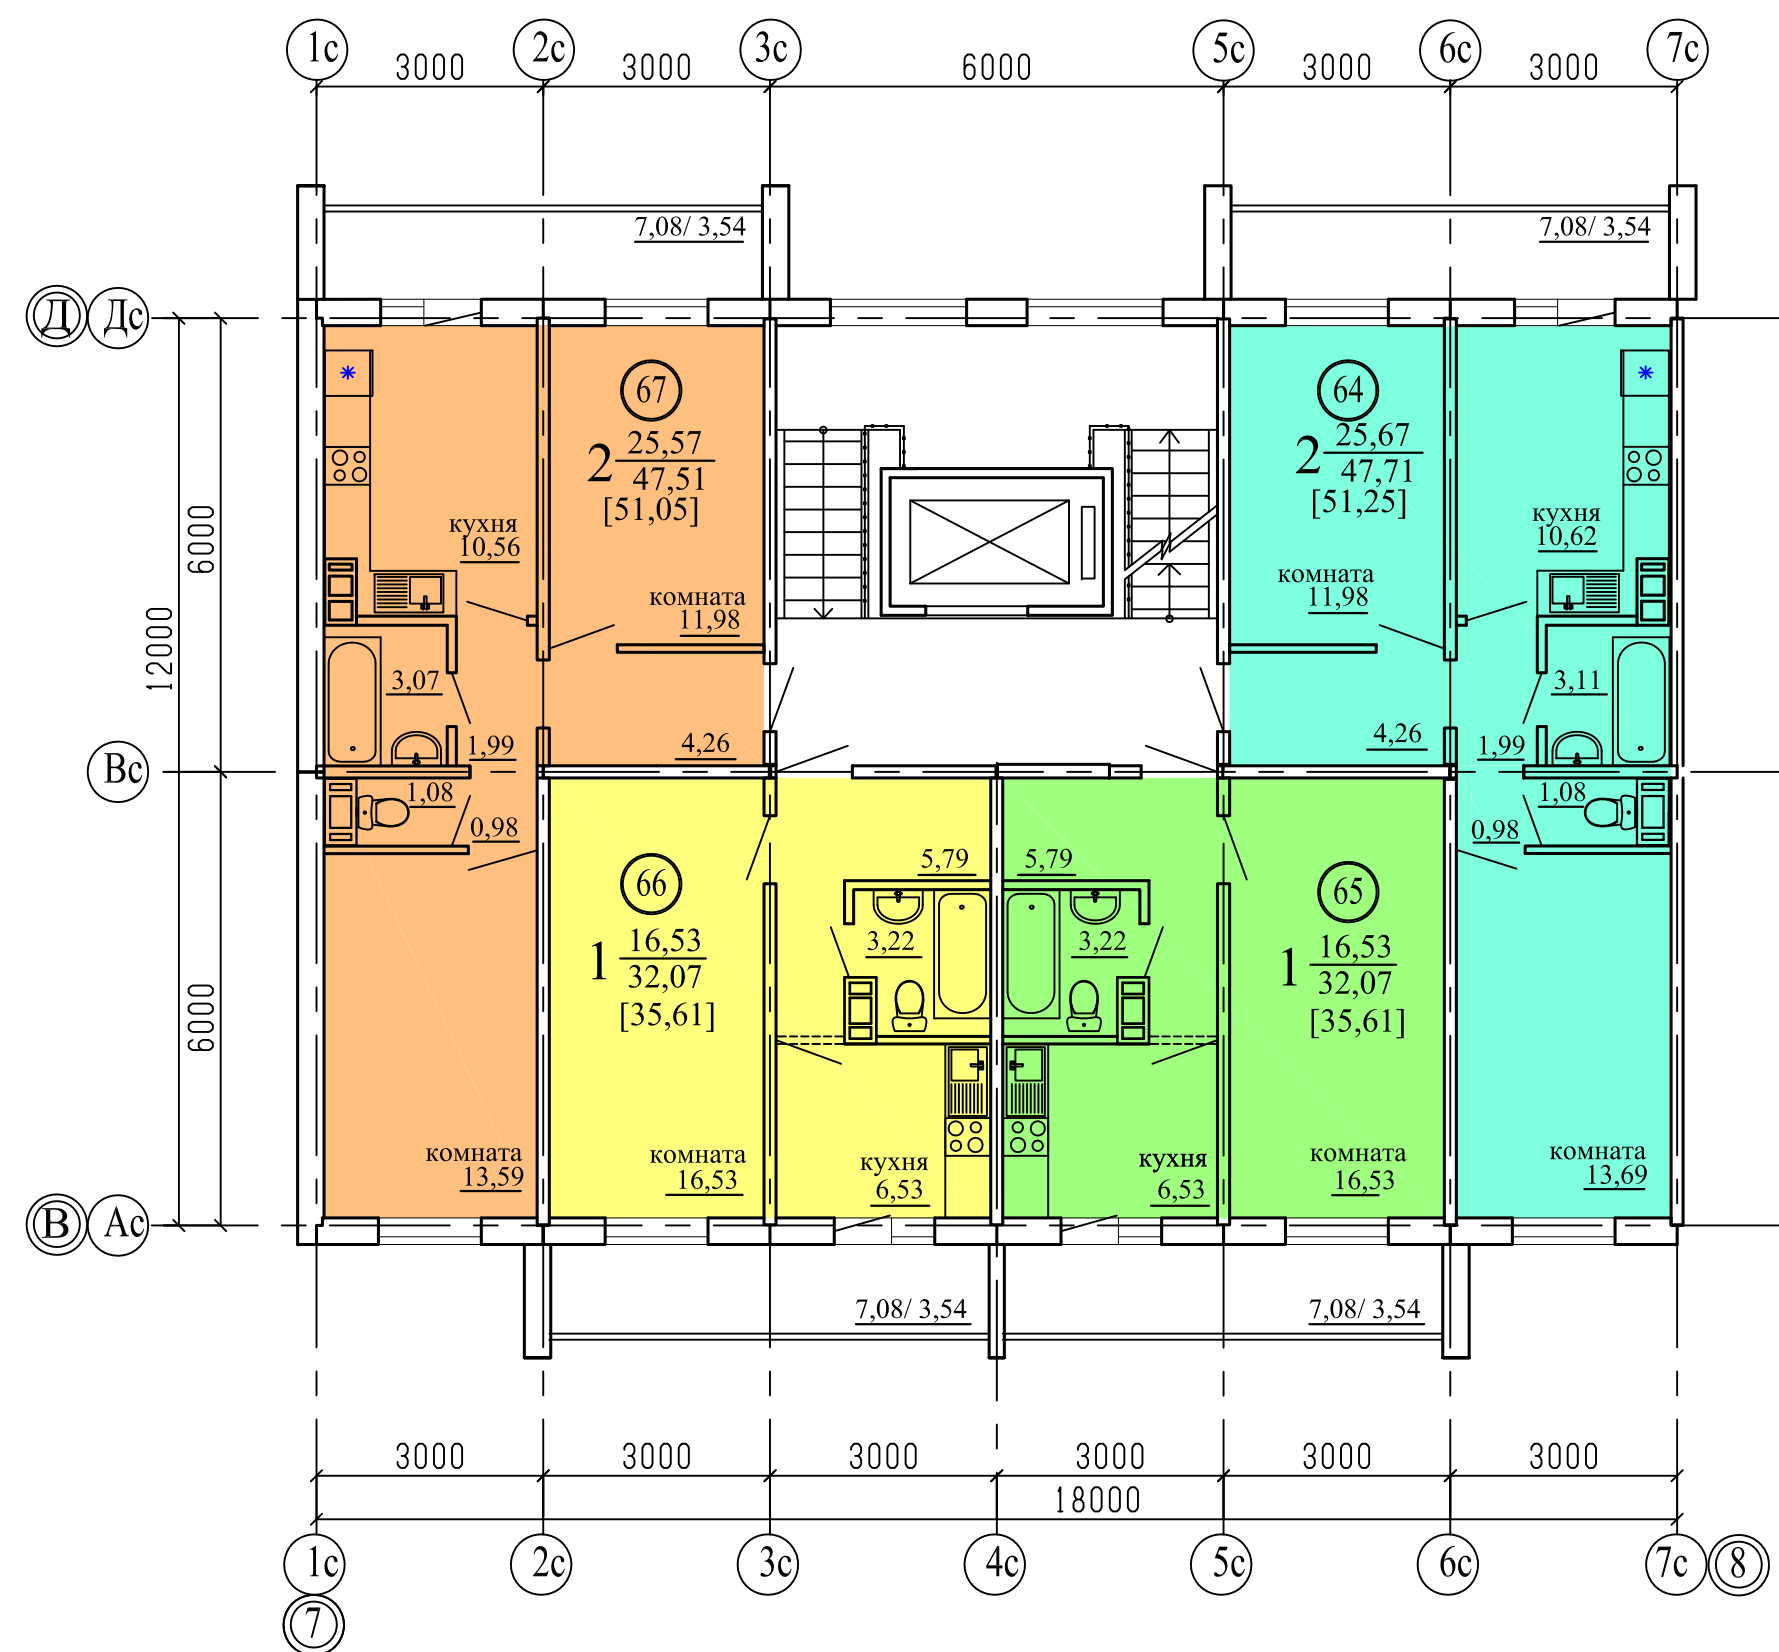




Примечание
1. Общие данные смотри лист 1;
2. .../... - жилая площадь квартиры / площадь квартиры;
3. [...] - общая площадь квартиры с учетом площади лоджии с коэффициентом 0,5;
4. 00 - номер квартиры.

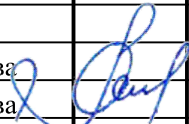						891-11.3-2018 - AP2					
						г. Челябинск, Metallurgical district					
Изм.	Кол.Уч.	Лист	№ док	Подпись	Дата	Многоквартирный дом № 11 (стр.) по шоссе Metallurgical. 1 stage of construction.			Стадия	Лист	Листов
									P	22	25
Разработал	Орлова					Подъезд №2. План 7-го этажа Секция в осях 7-8			КБ	СТРОИТЕЛЬНЫЕ ТЕХНОЛОГИИ	
ГАП	Орлова										
ГИП	Кидралеева										

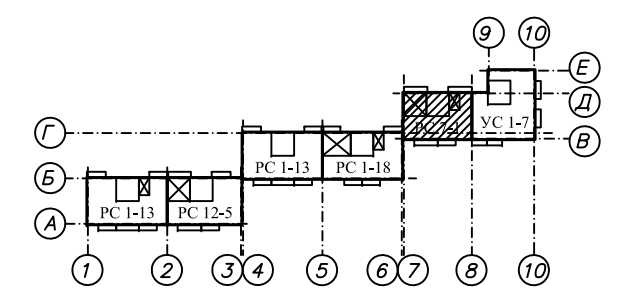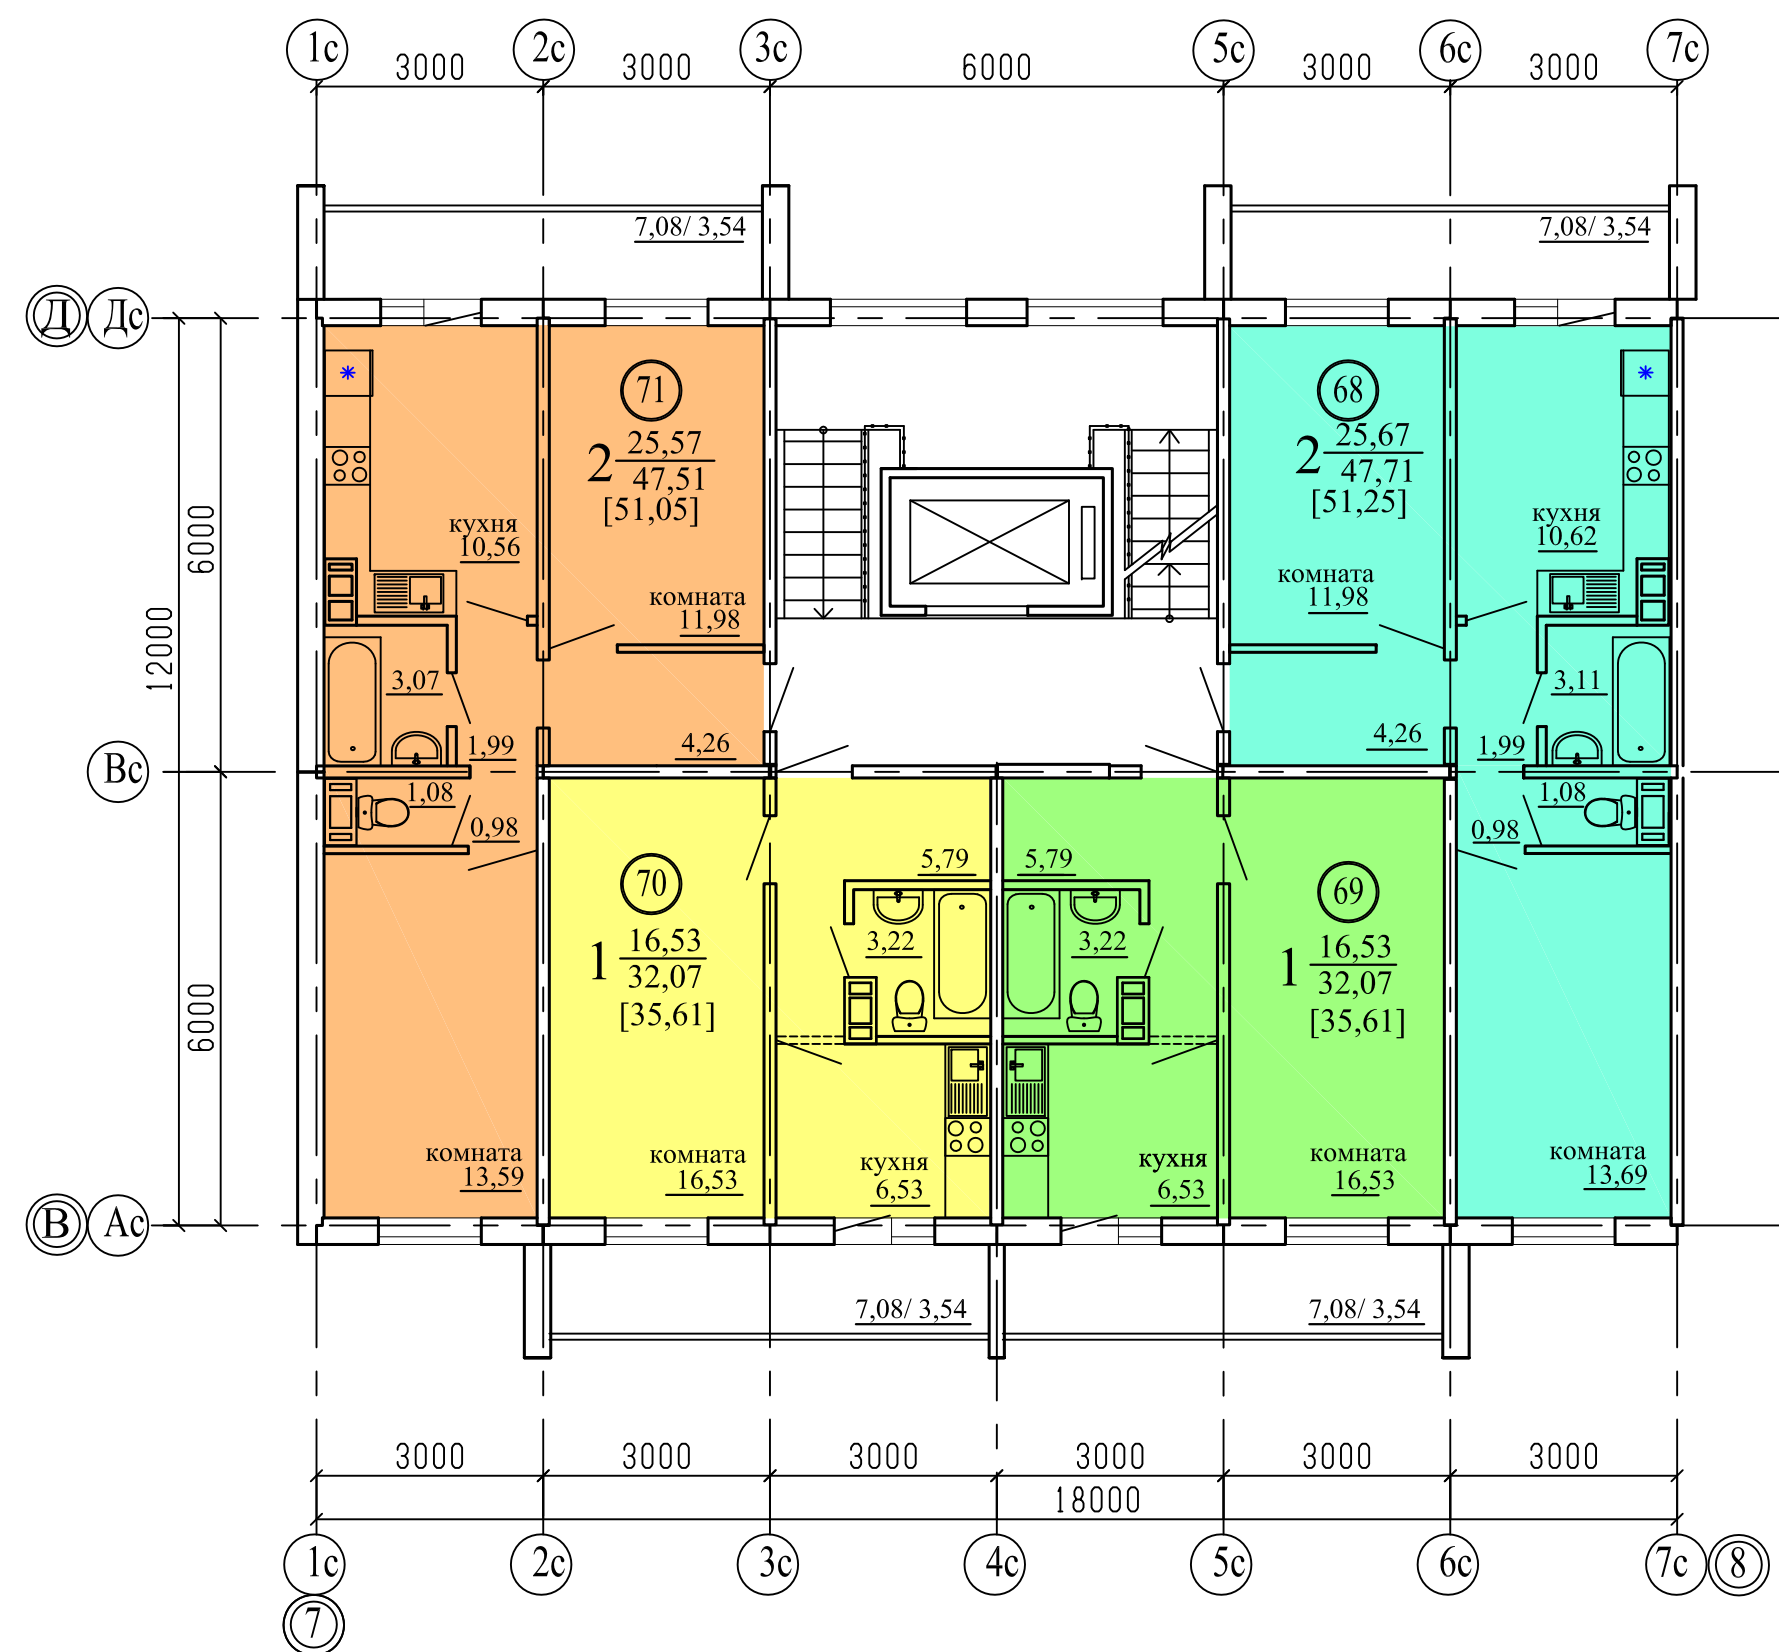




Примечание
1. Общие данные смотри лист 1;
2. .../... - жилая площадь квартиры / площадь квартиры;
3. [...] - общая площадь квартиры с учетом площади лоджии с коэффициентом 0,5;
4. ⑦ - номер квартиры.

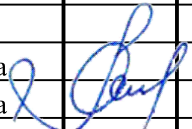						891-11.3-2018 - AP2					
						г. Челябинск, Metallургический район					
Изм.	Кол.Уч.	Лист	№док	Подпись	Дата	Многоквартирный дом № 11 (стр.) по шоссе Metallургов. 1 этап строительства.			Стадия	Лист	Листов
									Р	23	25
Разработал	Орлова					Подъезд №2. План 8-го этажа Секция в осях 7-8			КБ	СТРОИТЕЛЬНЫЕ ТЕХНОЛОГИИ	
ГАП	Орлова										
ГИП	Кидралеева										

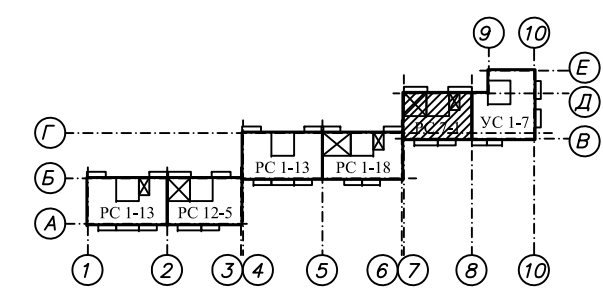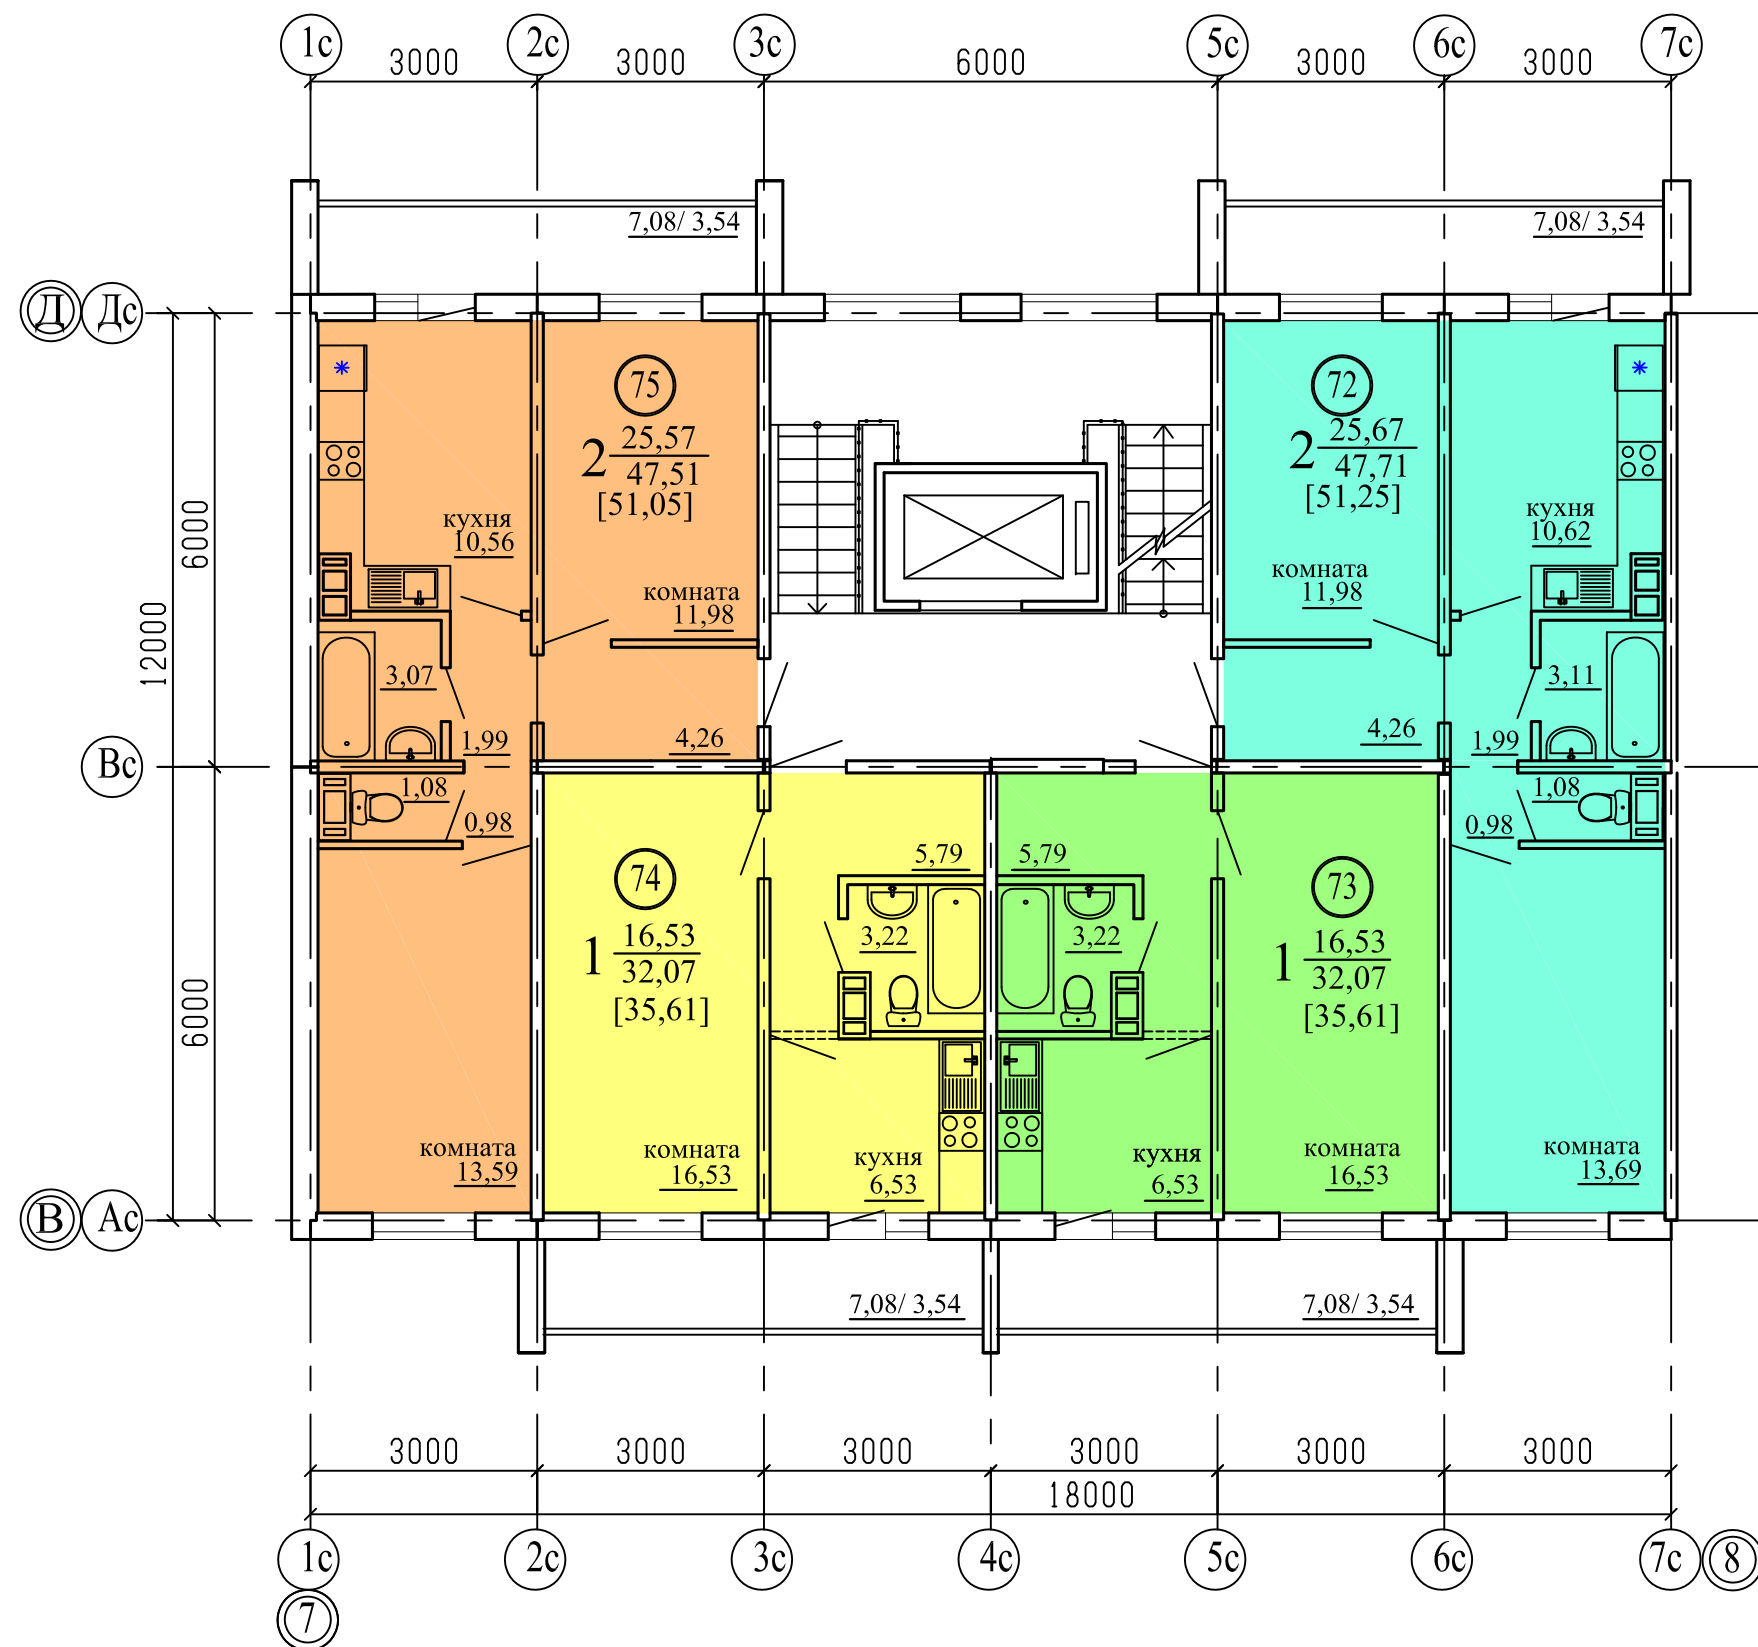

Примечание
1. Общие данные смотри лист 1;
2. .../... - жилая площадь квартиры / площадь квартиры;
3. [...] - общая площадь квартиры с учетом площади лоджии с коэффициентом 0,5;
4. (00) - номер квартиры.

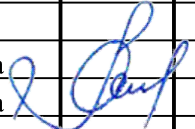						891-11.3-2018 - AP2					
						г. Челябинск, Metallurgical district					
Изм.	Кол.Уч.	Лист	№ док	Подпись	Дата	Многоквартирный дом № 11 (стр.) по шоссе Metallurgical. 1 stage of construction.			Стадия	Лист	Листов
									P	24	25
Разработал	Орлова				Подъезд №2. План 9-го этажа Секция в осях 7-8				КБ	СТРОИТЕЛЬНЫЕ ТЕХНОЛОГИИ	
ГАП	Орлова										
ГИП	Кидралеева										

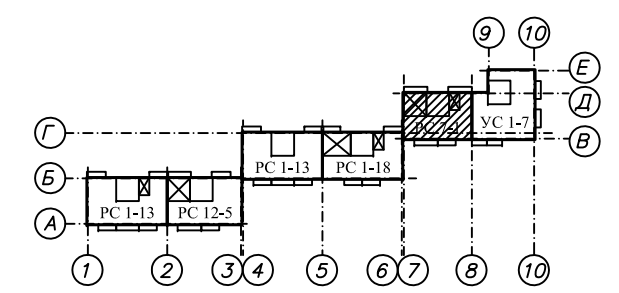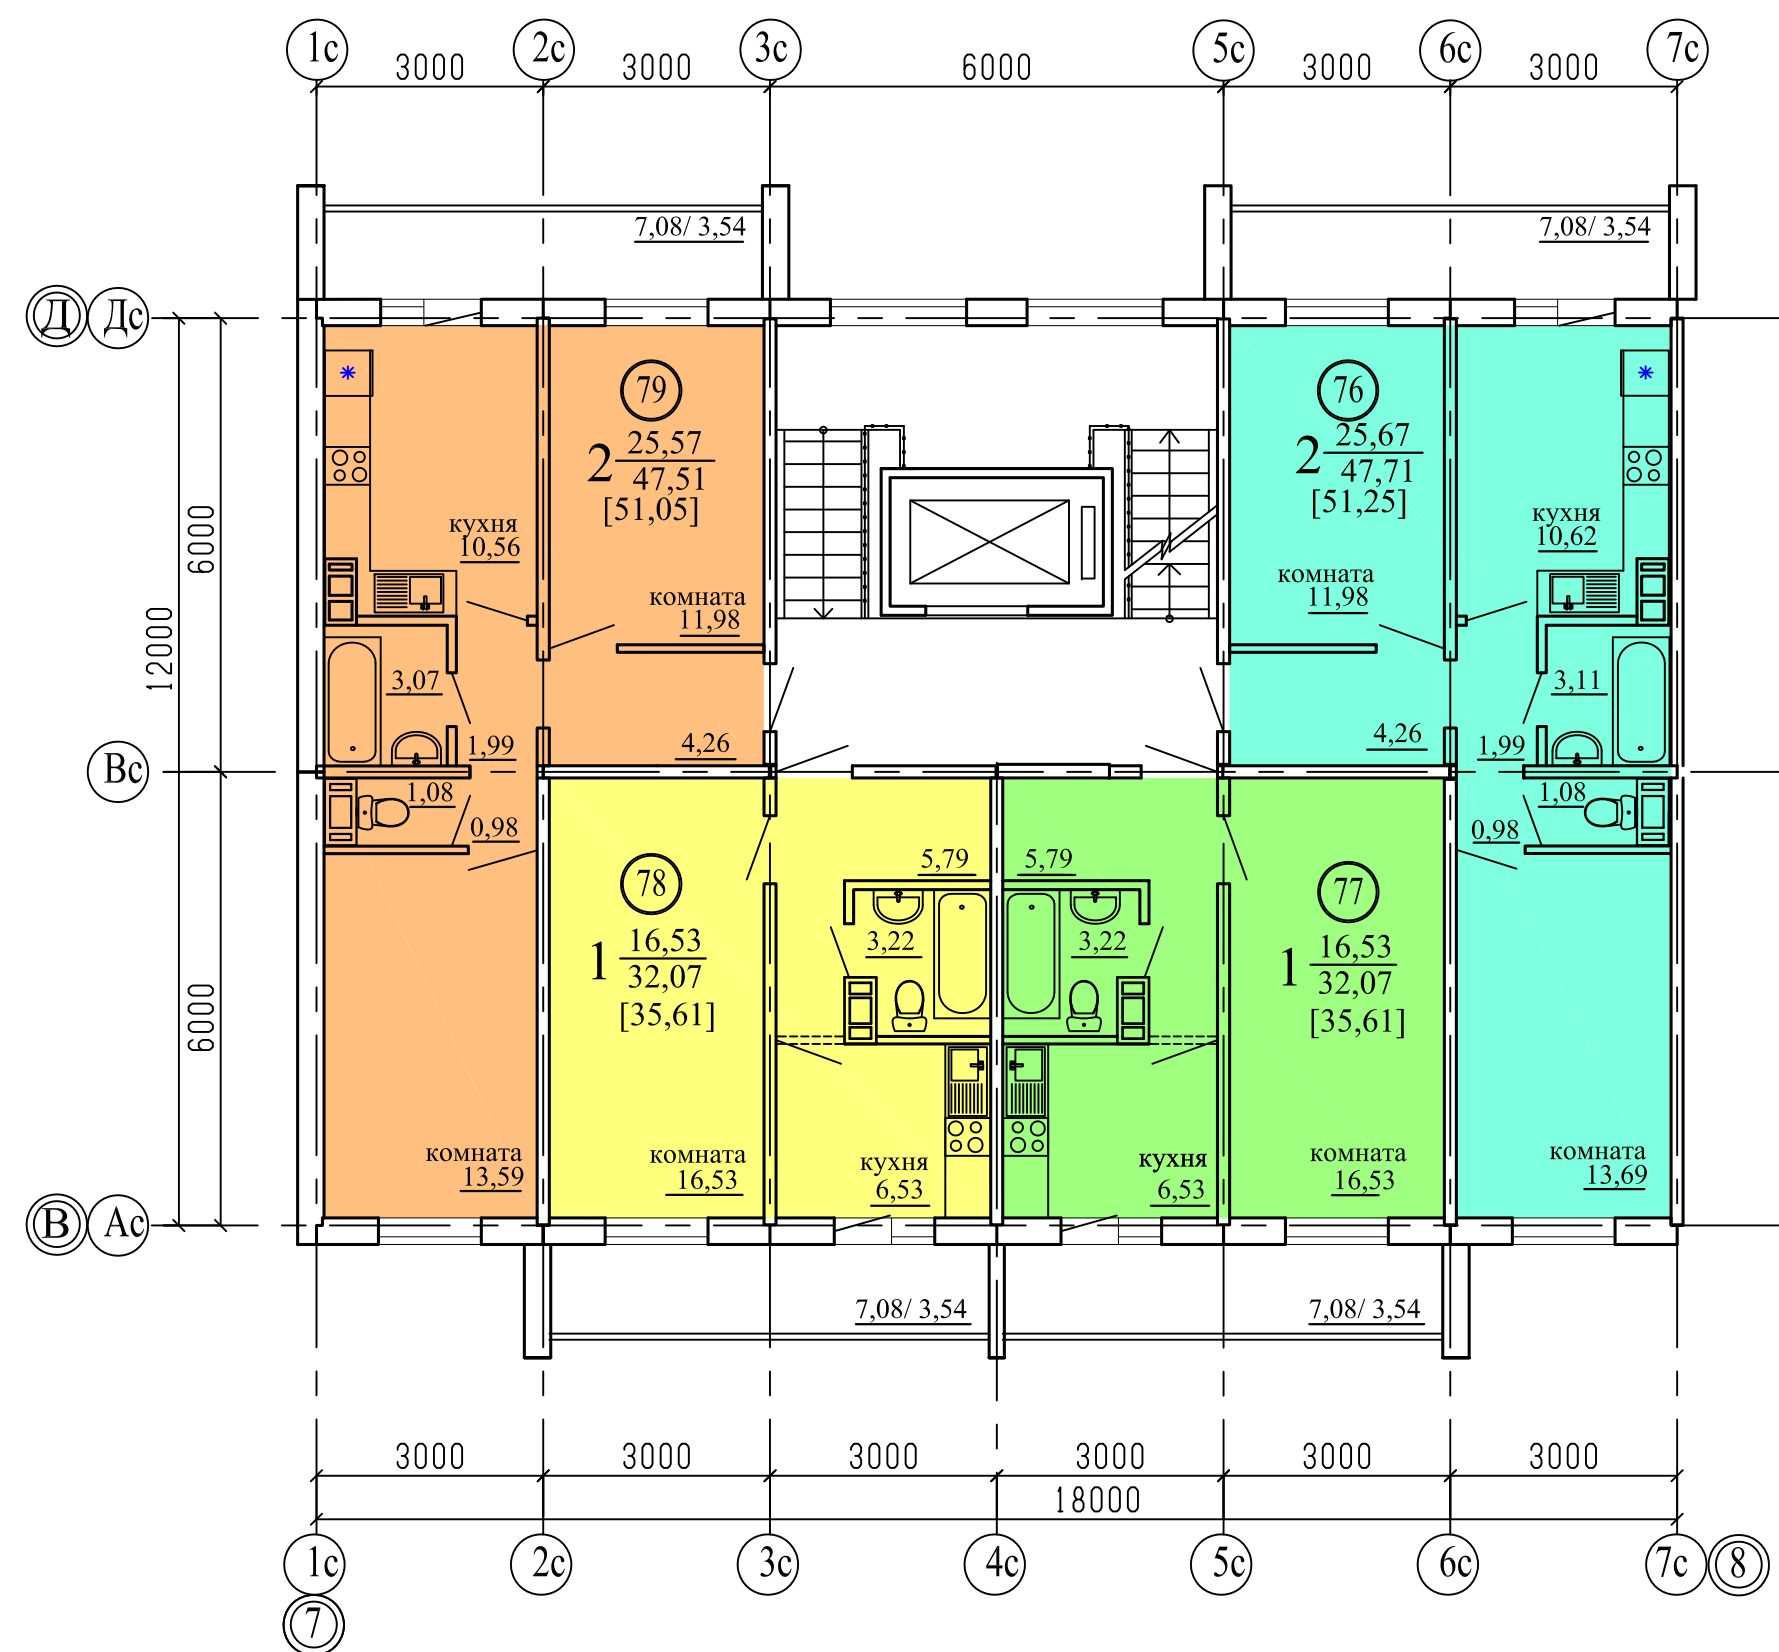

Примечание
1. Общие данные смотри лист 1;
2. .../... - жилая площадь квартиры / площадь квартиры;
3. [...] - общая площадь квартиры с учетом площади лоджии с коэффициентом 0,5;
4. ⑦ - номер квартиры.

						891-11.3-2018 - AP2			
						г. Челябинск, Metallurgical district			
Изм.	Кол.Уч.	Лист	№ док	Подпись	Дата	Многоквартирный дом № 11 (стр.) по шоссе Metallurgical. 1 stage of construction.	Стадия	Лист	Листов
							P	25	25
Разработал	Орлова					Подъезд №2. Plan 10th floor Section in axes 7-8	КБ СТРОИТЕЛЬНЫЕ ТЕХНОЛОГИИ		
ГАП	Орлова								
ГИП	Кидралеева								